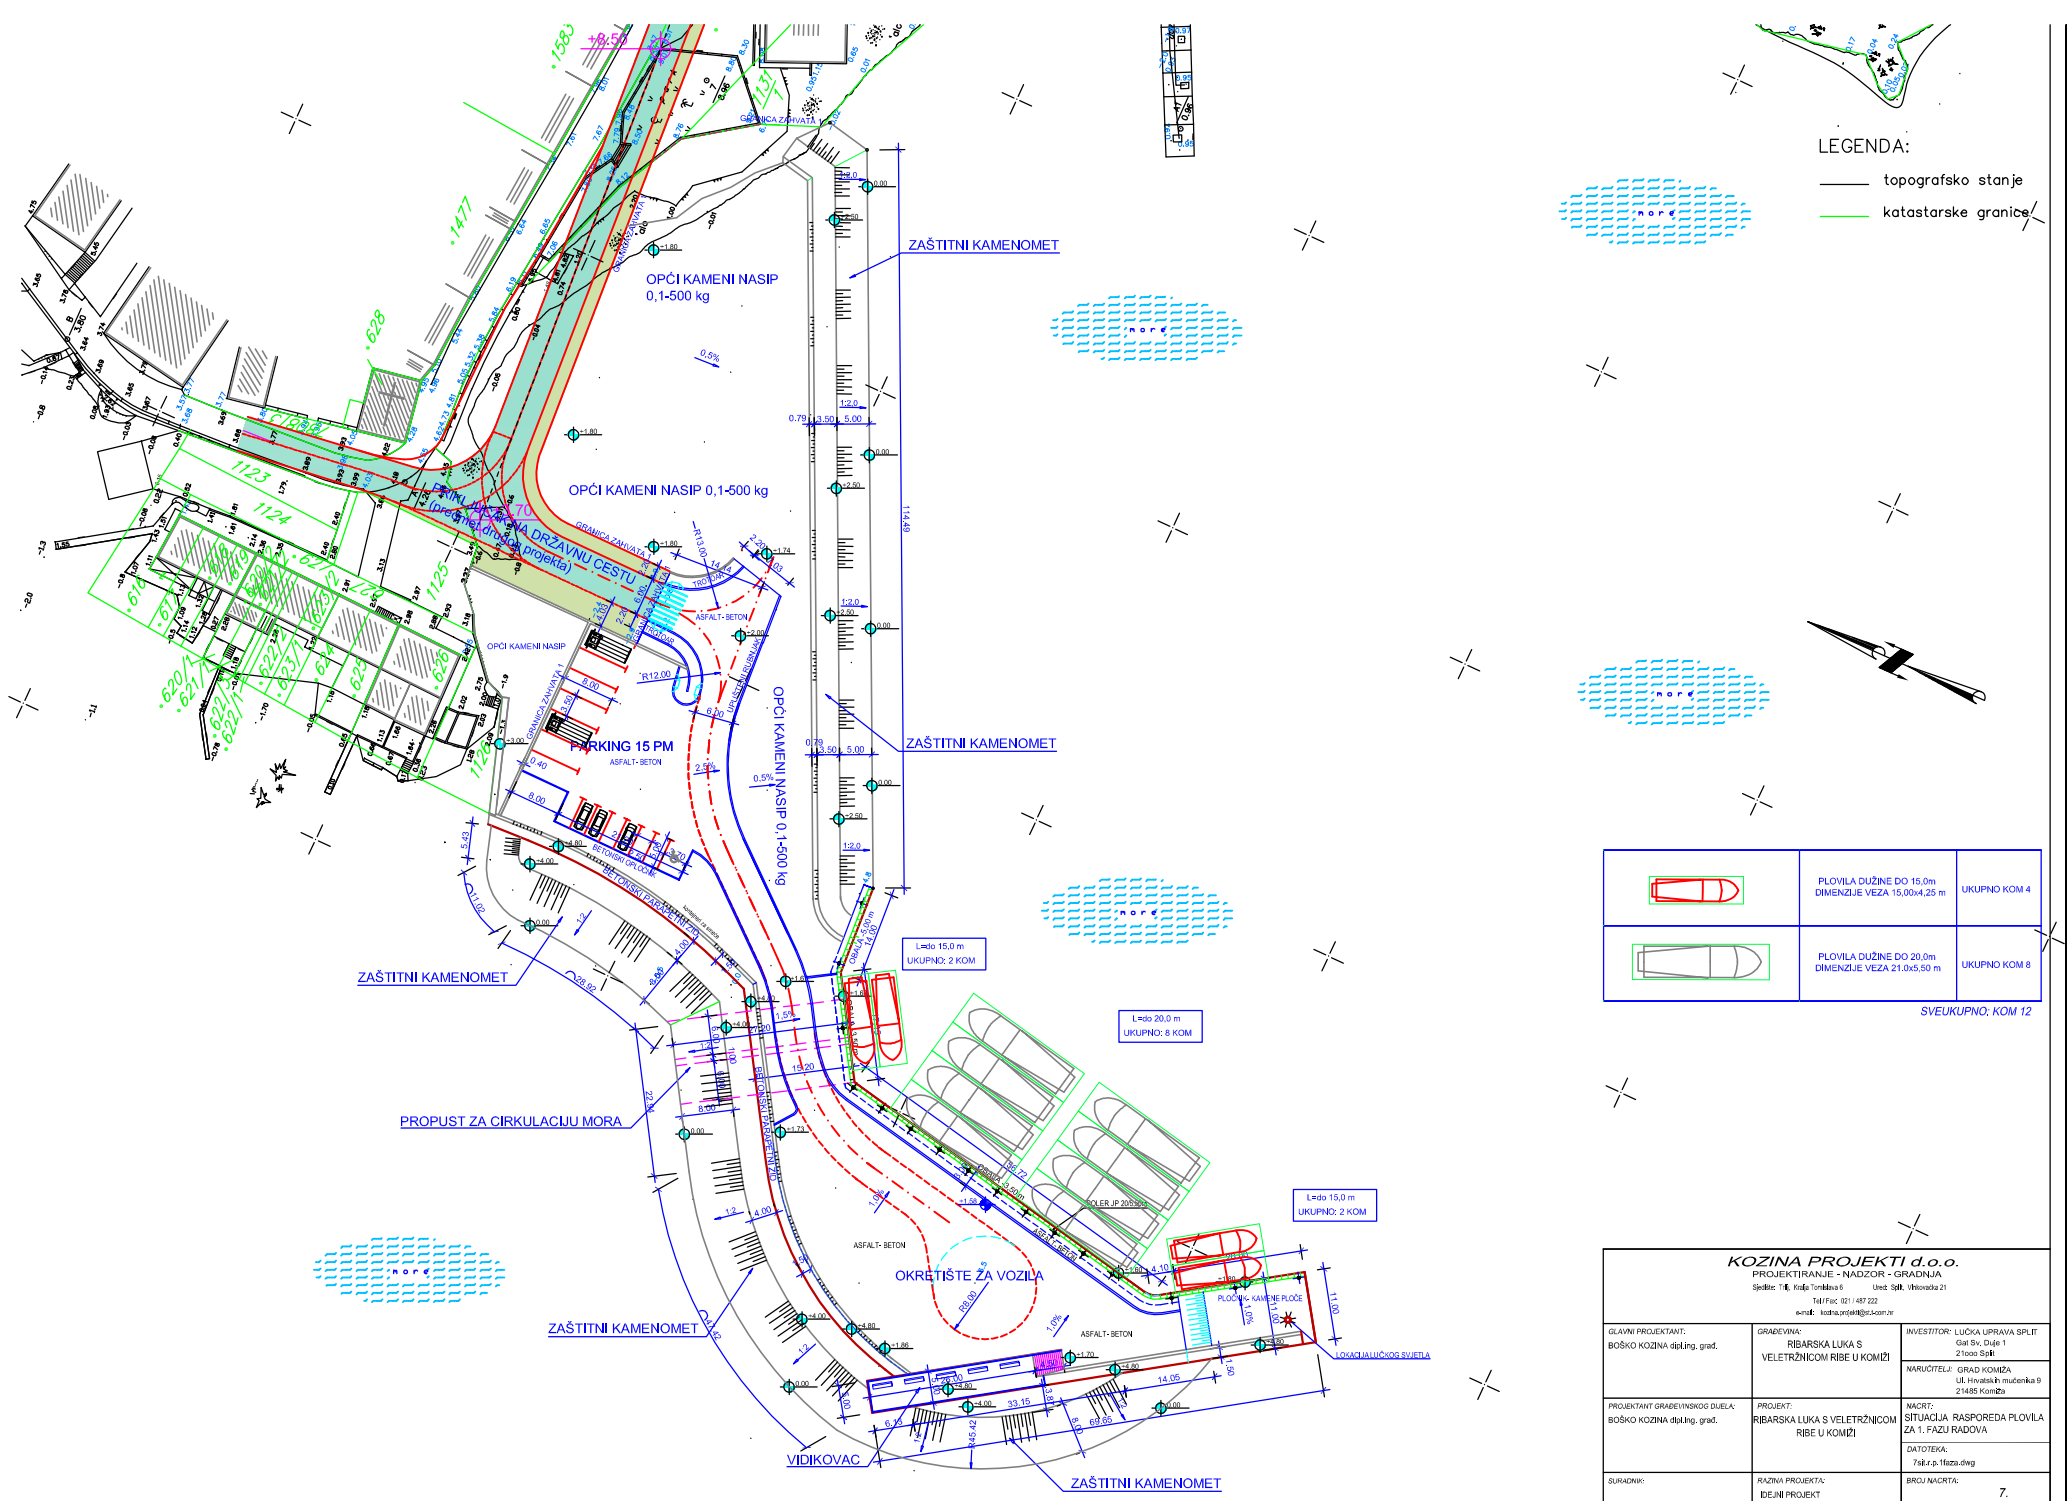
LEGENDA:
topografsko stanje
katastarske granice
ZAŠTITNI KAMENOMET
OPĆI KAMENI NASIP 0,1-500 kg
OPĆI KAMENI NASIP 0,1-500 kg
PRIKLJUČAK NA DRŽAVNU CESTU (predmet drugog projekta)
PARKING 15 PM
ASFALT- BETON
OPĆI KAMENI NASIP 0,1-500 kg
ZAŠTITNI KAMENOMET
ZAŠTITNI KAMENOMET
PROPUST ZA CIRKULACIJU MORA
L=do 15,0 m
UKUPNO: 2 KOM
L=do 20,0 m
UKUPNO: 8 KOM
L=do 15,0 m
UKUPNO: 2 KOM
OKRETIŠTE ZA VOZILA
ASFALT- BETON
ZAŠTITNI KAMENOMET
VIDIKOVAC
ZAŠTITNI KAMENOMET
PLOČNIK- KAMENE PLOČE
LOKACIJA LUČKOG SVJETLA
PLOVILA DUŽINE DO 15,0m
DIMENZIJE VEZA 15,00x4,25 m
UKUPNO KOM 4
PLOVILA DUŽINE DO 20,0m
DIMENZIJE VEZA 21.0x5,50 m
UKUPNO KOM 8
SVEUKUPNO: KOM 12
KOZINA PROJEKTI d.o.o.
PROJEKTIRANJE - NADZOR - GRADNJA
Sjedište: Trilj, Kralja Tomislava 6 Ured: Split, Vrhovačka 21
Tel./Fax: 021 / 487 222
e-mail: kozina.projekti@st.t-com.hr
GLAVNI PROJEKTANT: BOŠKO KOZINA dipl.ing. grad.
GRAĐEVINA: RIBARSKA LUKA S VELETRŽNICOM RIBE U KOMIŽI
INVESTITOR: LUČKA UPRAVA SPLIT Gat Sv. Duje 1 21000 Split
NARUČITELJ: GRAD KOMIŽA Ul. Hrvatskih mučenika 9 21485 Komiža
PROJEKTANT GRAĐEVINSKOG DIJELA: BOŠKO KOZINA dipl.ing. grad.
PROJEKT: RIBARSKA LUKA S VELETRŽNICOM RIBE U KOMIŽI
NACRT: SITUACIJA RASPOREDA PLOVILA ZA 1. FAZU RADOVA
DATOTEKA: 7sit.r.p.1faza.dwg
SURADNIK:
RAZINA PROJEKTA: IDEJNI PROJEKT
BROJ NACRTA: 7.
BROJ / DATUM PROJEKTA: T.D. 466-G10 rujan, 2010. god.
MJERILO: 1:500