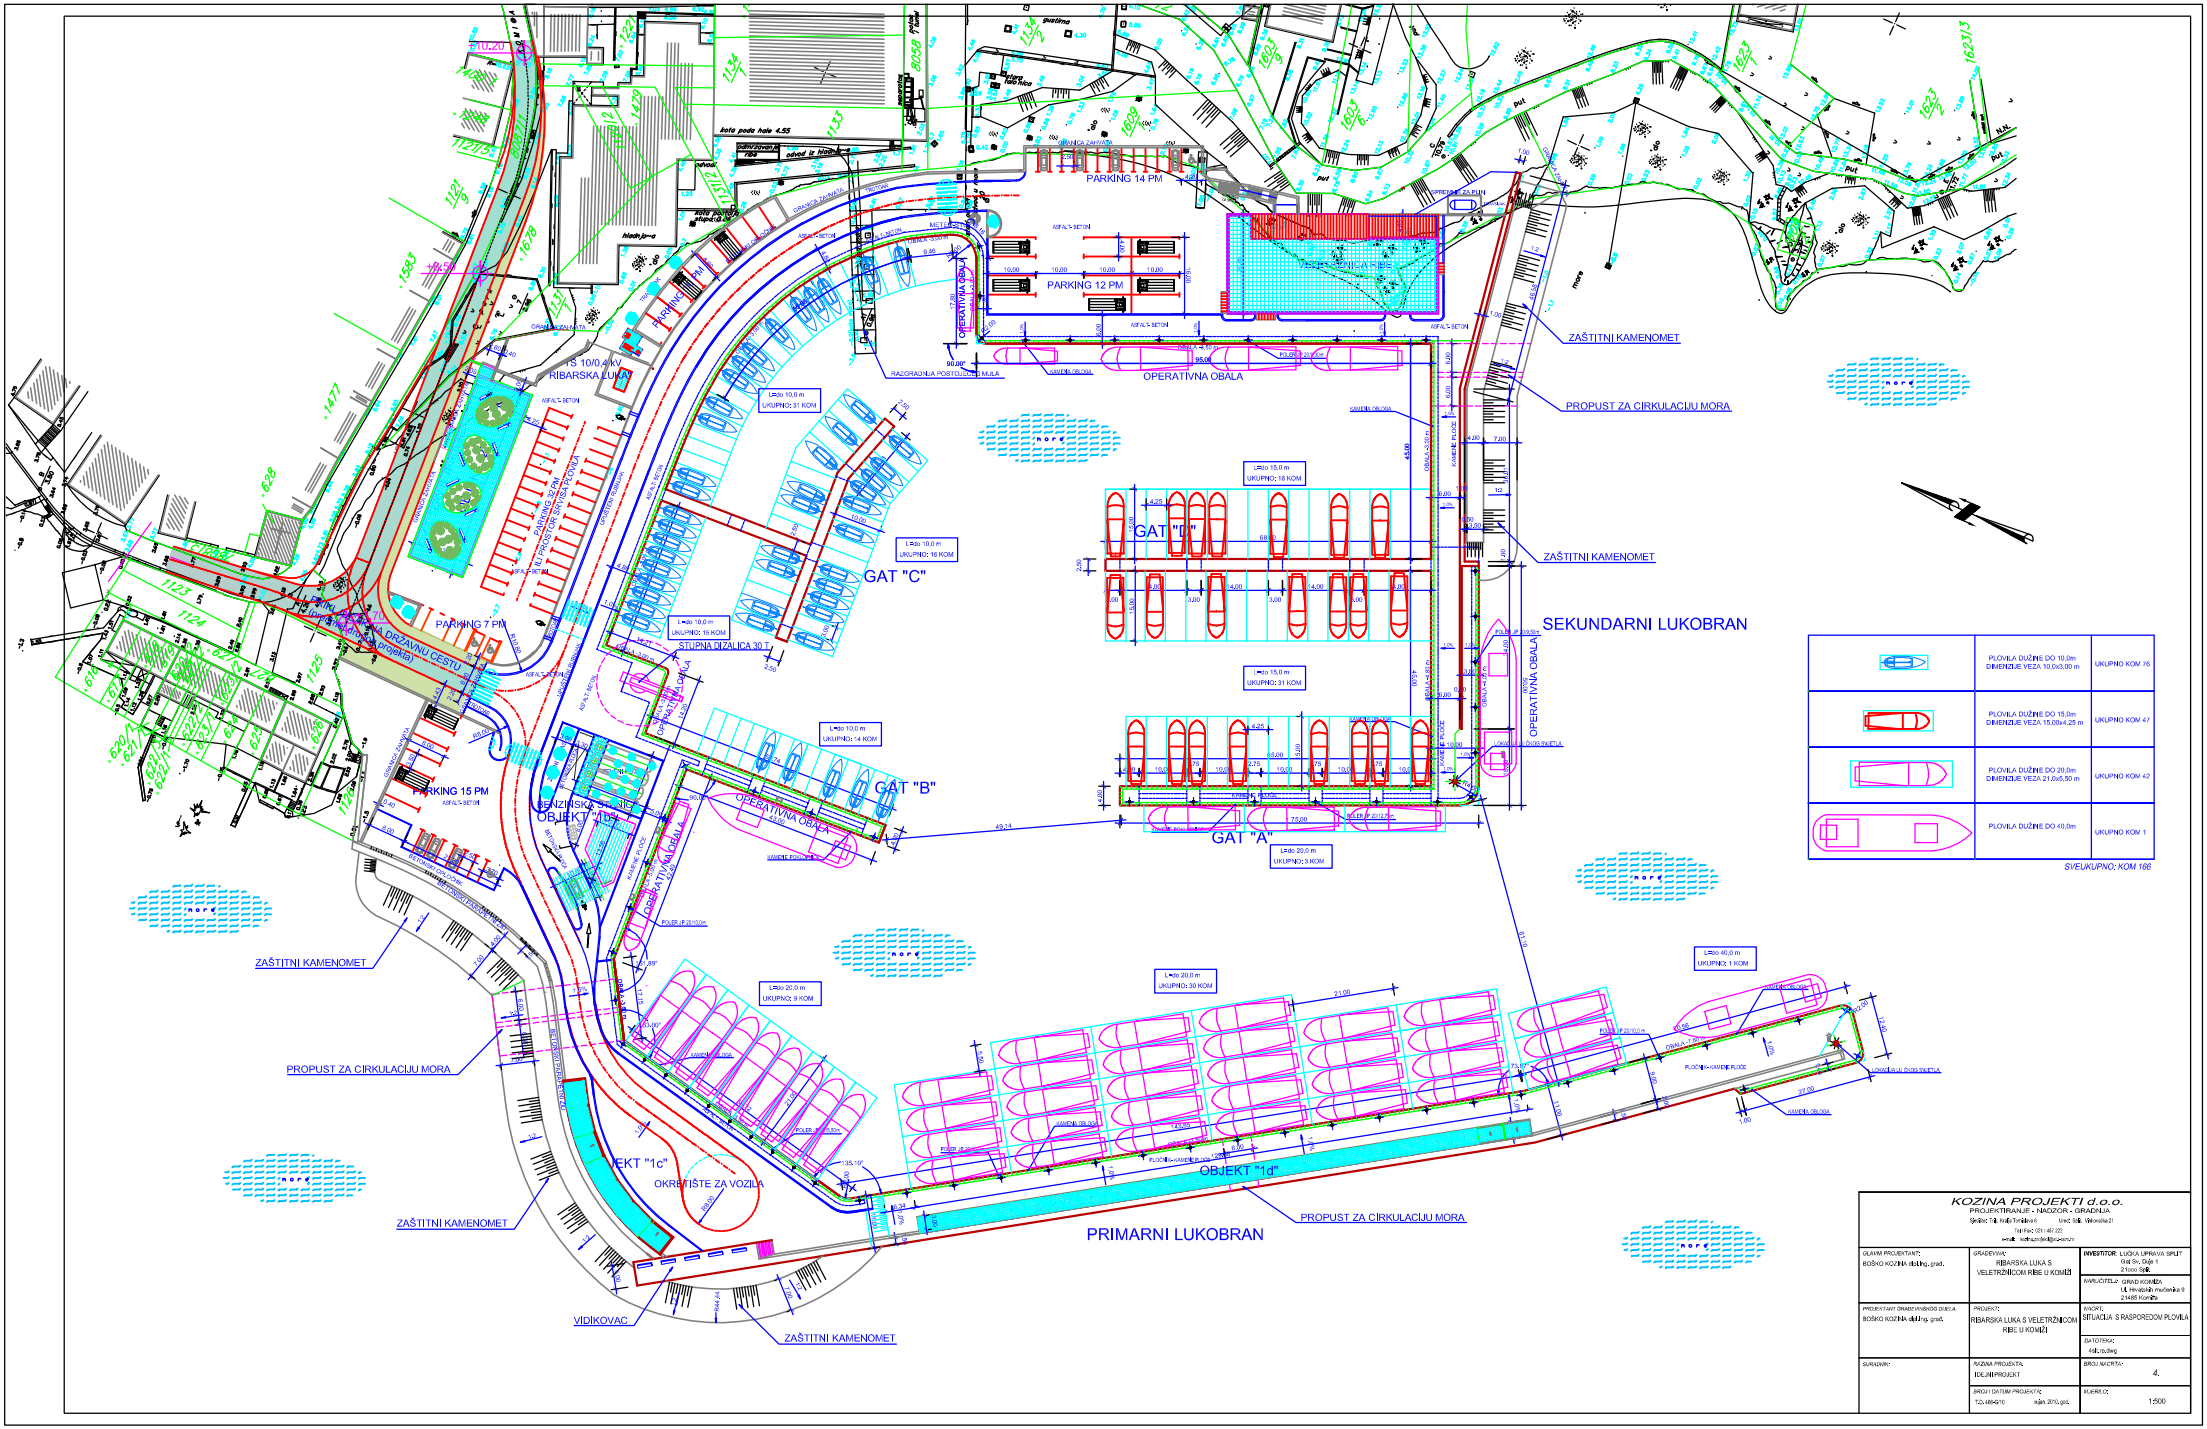
PARKING 14 PM
PARKING 12 PM
OPERATIVNA OBALA
ZAŠTITNI KAMENOMET
PROPUST ZA CIRKULACIJU MORA
SEKUNDARNI LUKOBRAN
GAT "C"
GAT "D"
GAT "B"
GAT "A"
RIBARSKA LUKA
TS 10/0,4 kV
PARKING 7 PM
PARKING 15 PM
BENZINSKA STANICA
OBJEKT "1b"
OBJEKT "1c"
OBJEKT "1d"
OKRETIŠTE ZA VOZILA
PRIMARNI LUKOBRAN
VIDIKOVAC
STUPNA DIZALICA 30 T
PLOVILA DUŽINE DO 10,0m
DIMENZIJE VEZA 10,0x3,00 m
UKUPNO KOM 76
PLOVILA DUŽINE DO 15,0m
DIMENZIJE VEZA 15,00x4,25 m
UKUPNO KOM 47
PLOVILA DUŽINE DO 20,0m
DIMENZIJE VEZA 21,0x5,50 m
UKUPNO KOM 42
PLOVILA DUŽINE DO 40,0m
UKUPNO KOM 1
SVEUKUPNO: KOM 166
KOZINA PROJEKTI d.o.o.
PROJEKTIRANJE - NADZOR - GRAĐENJA
GLAVNI PROJEKTANT:
BOŠKO KOZINA dipl.ing. grad.
GRAĐEVINA:
RIBARSKA LUKA S VELETRŽNICOM RIBE U KOMIŽI
INVESTITOR: LUČKA UPRAVA SPLIT
NARUČITELJ: GRAD KOMIŽA
SADRŽAJ: SITUACIJA S RASPOREDOM PLOVILA
PROJEKTANT GRAĐEVINSKOG DIJELA:
BOŠKO KOZINA dipl.ing. grad.
PROJEKT:
RIBARSKA LUKA S VELETRŽNICOM RIBE U KOMIŽI
DATOTEKA:
4-situ.dwg
SURADNIK:
FAZA PROJEKTA:
IDEJNI PROJEKT
BROJ NACRTA:
4.
BROJ I DATUM PROJEKTA:
TZ-4854/19 kolovoz 2019. god.
MJERILO:
1:500