


# URBANISTIČKI PLAN UREĐENJA NASELJE PODHUMLJE\_SJEVER GRAD KOMIŽA

## 2. PROMETNA, ULIČNA I KOMUNALNA INFRASTRUKTURNA MREŽA 2.3. ODVODNJA OTPADNIH VODA

- LEGENDA**
- OBUHVAT URBANISTIČKOG PLANA UREĐENJA
  - CRTA 1000 m OD MORSKE OBALE
  - KATAstarske PARCELE
  - ODVODNJA**
  - ODVODNI KANAL FEKALNIH VODA - planirani
  - TLAČNI CJEVOVOD - planirani
  - SMJER TEČENJA
  - CRPNA STANICA
  - UREDAJ ZA PROČIŠĆAVANJE OTPADNIH VODA
  - ISPUST PROČIŠĆENIH VODA

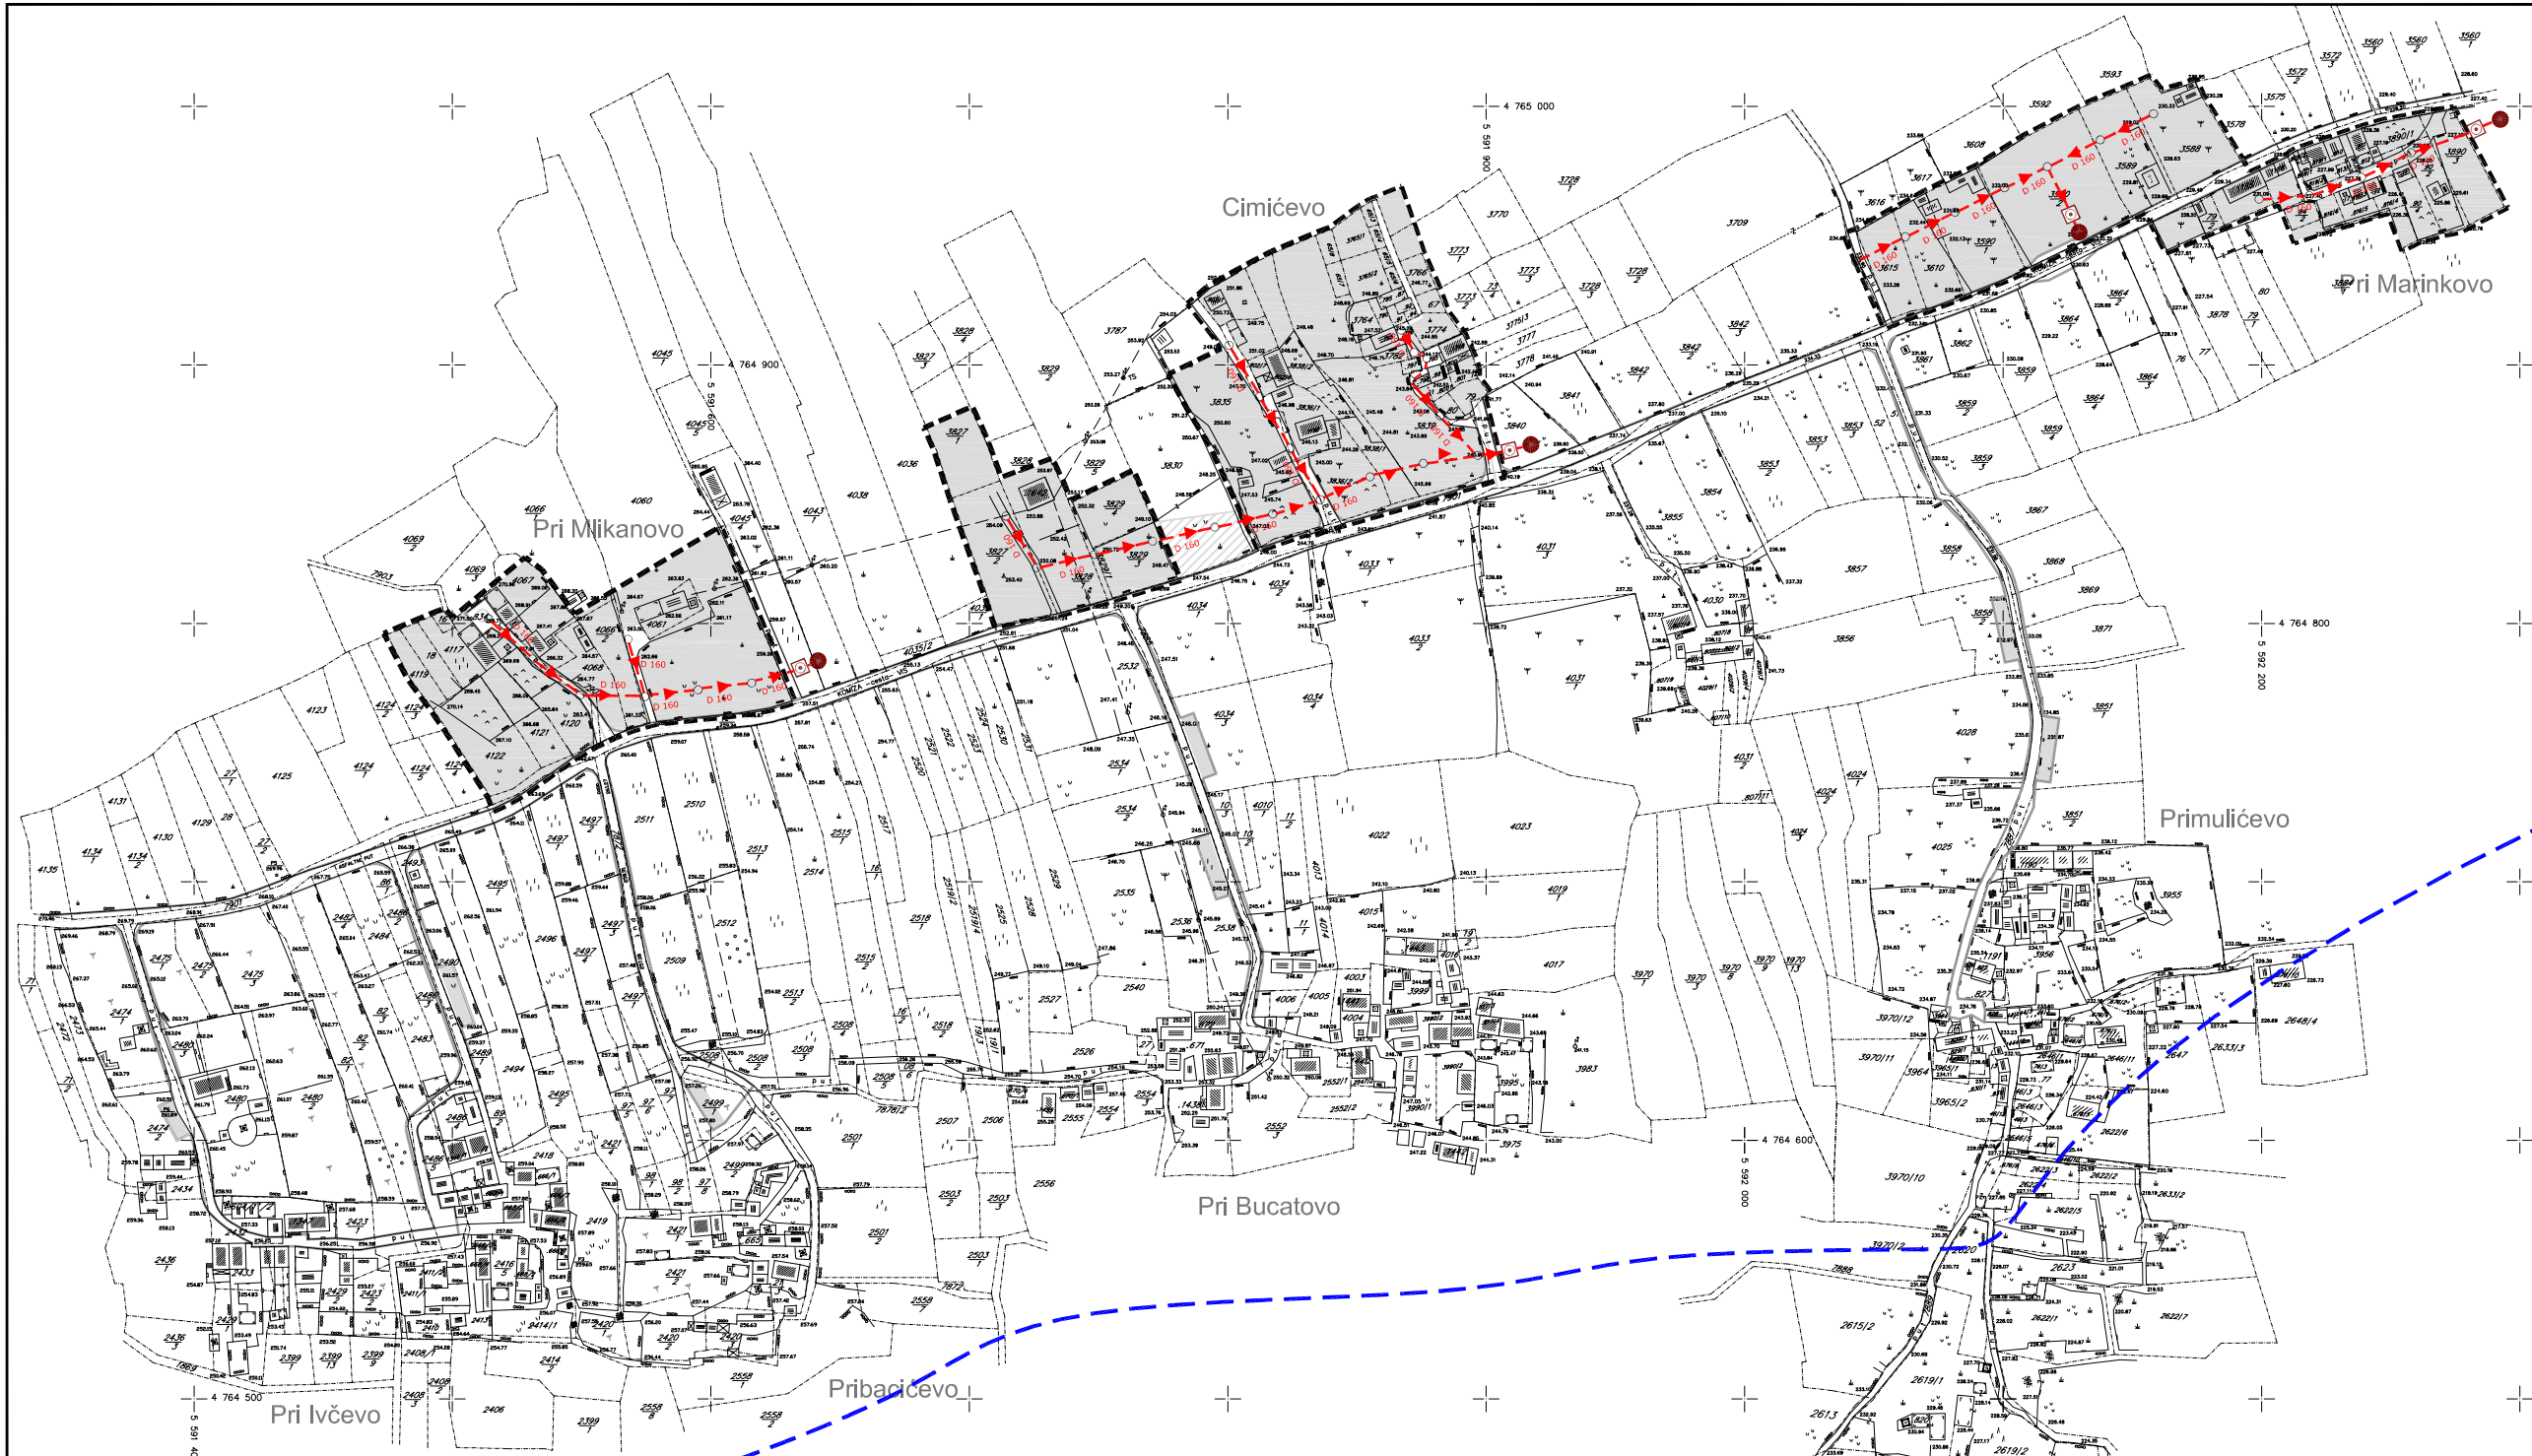

<b>PRILJEGLO PLAN ZA PONOVNU JAVNU RASPRAVU</b>	
Zupanje: <b>SPLITSKO DALMATINSKA</b>	
Grad: <b>KOMIŽA</b>	
Naziv prostornog plana: <b>URBANISTIČKI PLAN UREĐENJA NASELJE PODHUMLJE_SJEVER</b>	
Naziv kartografskog projekta: <b>ODVODNJA OTPADNIH VODA</b>	
Broj kartografskog projekta: <b>2.3.</b>	Mjerilo kartografskog projekta: <b>1:11000</b>
Opisak u skladu s člankom 10. stavkom 1. (odluke o gradnji): "Sukobni glasnici Grada Komiža" broj 1/01, Izjave o izjavi Općine i Gradskog vijeća (odluke o gradnji): "Sukobni glasnici Grada Komiža" broj 81/15	Opisak prostornog plana u skladu s člankom 10. stavkom 1. (odluke o gradnji): "Sukobni glasnici Grada Komiža" broj 1/01, Izjave o izjavi Općine i Gradskog vijeća (odluke o gradnji): "Sukobni glasnici Grada Komiža" broj 81/15
Javna rasprava (datum objave): "Slobodna Dalmacija" od 23.04.2016.	Javni uvid odličar: od 17. 06. 2016. od 18. 06. 2016.
Ponovna javna rasprava (datum objave): od:	Ponoviti javni uvid odličar: od:
Poziv tijelo odgovorno za provođenje javne rasprave:	Odgovorna osoba za provođenje javne rasprave: <b>ANTE MARDEŠIĆ, dipl. ing. arh.</b> (Ime, prezime i pozicija)
Povremeno ovlaštena tijela koje je temeljni plan prijevljevalo, uključujući i arhitekturni i urbanistički Komitet, Riječ 38	Odgovorna osoba: <b>ANTE MARDEŠIĆ, dipl. ing. arh.</b> (Ime, prezime i pozicija)
Poziv pravo ovlaštena tijela koje je temeljni plan prijevljevalo:	Odgovorna osoba: <b>ANTE MARDEŠIĆ, dipl. ing. arh.</b> (Ime, prezime i pozicija)
Koordinator plana: <b>ANTE MARDEŠIĆ, dipl. ing. arh.</b>	
Skupina i/ili suradnici: 1. <b>ANTE MARDEŠIĆ, dipl. ing. arh.</b> 2. <b>DUBRAVKA MARDEŠIĆ, arh. teh.</b> 3. <b>MILADIN ŽANJIĆ, dipl. ing. arh.</b> 4. <b>IVO ŽAVIČA, dipl. ing. arh.</b>	
Poziv prostornostnog tijela:	Predsjednik prostornostnog tijela:  (Ime, prezime i pozicija)
Ispravnost ovog prostornog plana s brojnim odjavama:	Poziv nadležnog tijela:  (Ime, prezime i pozicija)