
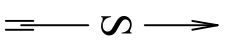


4
767
380
500
466

4
767
340
500
466

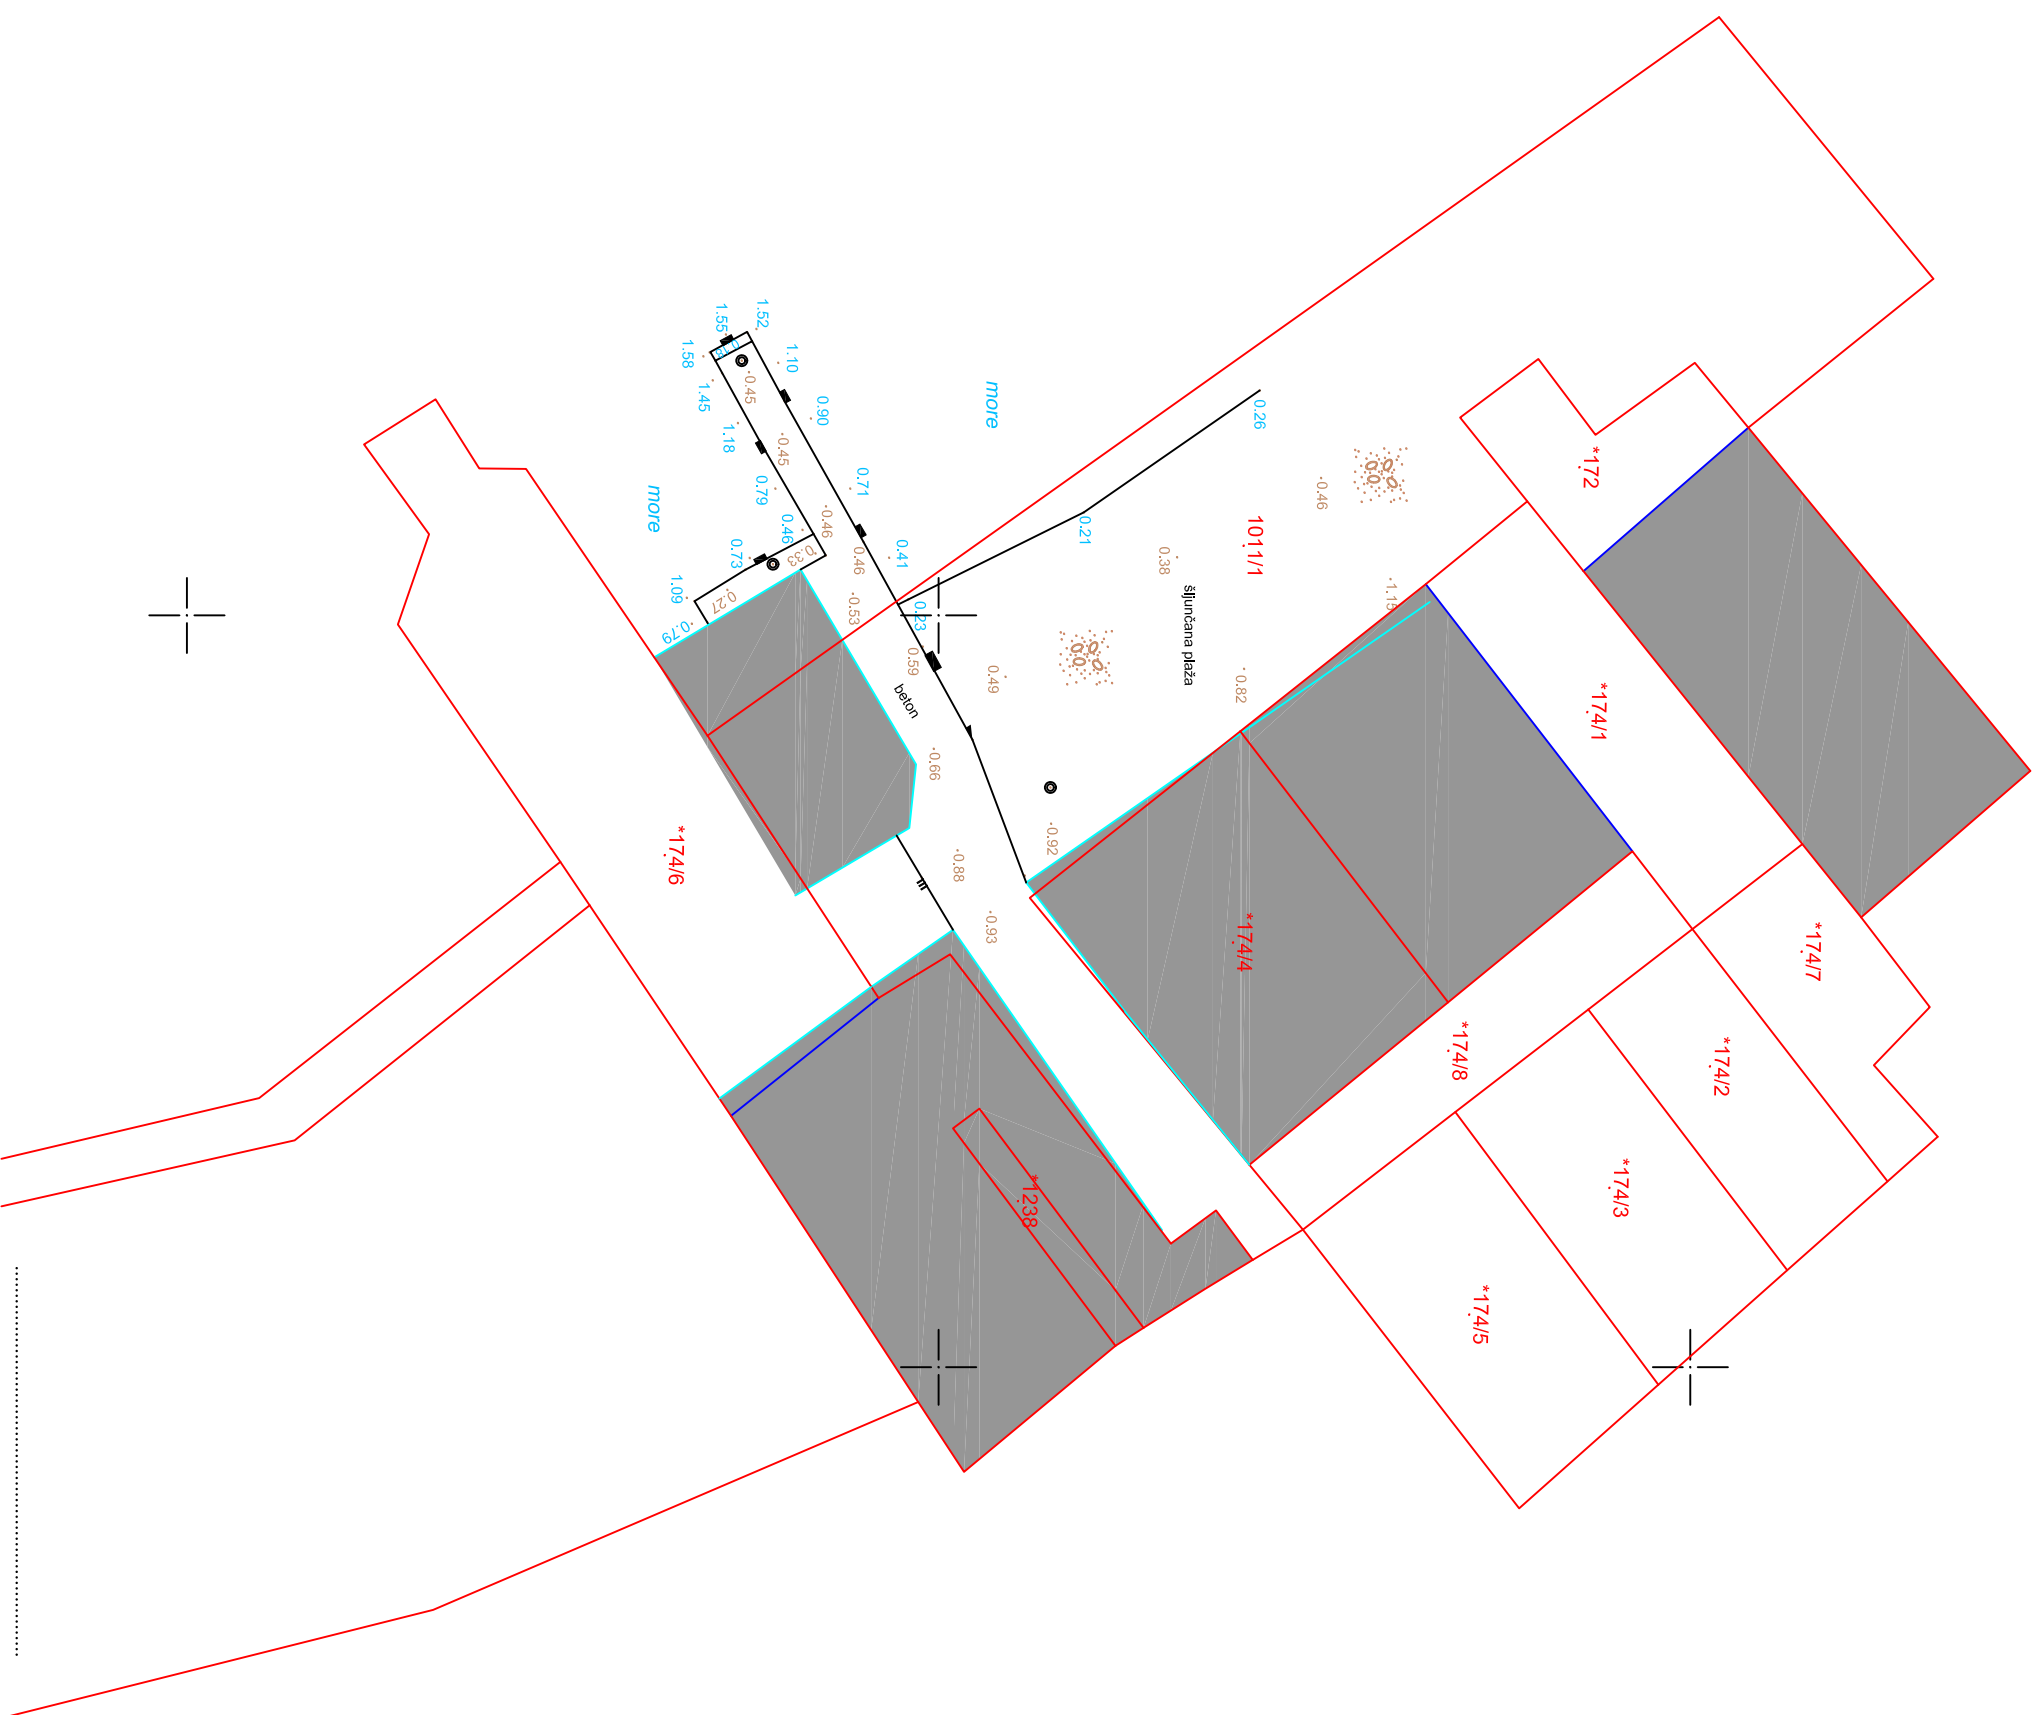

LEGENDA:

- katastarsko stanje
- 1011/1** - broj kat./cest.
- topografsko stanje
- podzid
- 0.59 - visine HVRST1 (iznad geodetske nule)
- 1.09 - dubine HVRST1 (ispod geodetske nule)
- - bitva

.....
 OVERAVA : Toni Božan, mag.ing.geod.
 DATUM IZRADE : 10.04.2017.

GEOMAR d.o.o.	
URED ZA GEODETSKE POSLOVE SPLIT, A. Cesarca 1, Tel/Fax 398-837	
PREDMET	GEODETSKI SITUACIJSKI NACRT STVARNOG STANJA
K. O.	KOMIŽA
PREDIO	CENTAR
NARUČITELJ	NAUTIČKI CENTAR KOMIŽA d.o.o.
SADRŽAJ	GEODETSKI SITUACIJSKI NACRT STVARNOG STANJA
MJERILLO	1 : 200
IZRADIO	T.Božan, mag.ing.geod.
DATUM	travanj, 2017.g.