


Beton C35/45; XS3; Cl=0.1;  
 Dmax = 32 mm  
 zašt.sloj bet.min. 5.5 cm

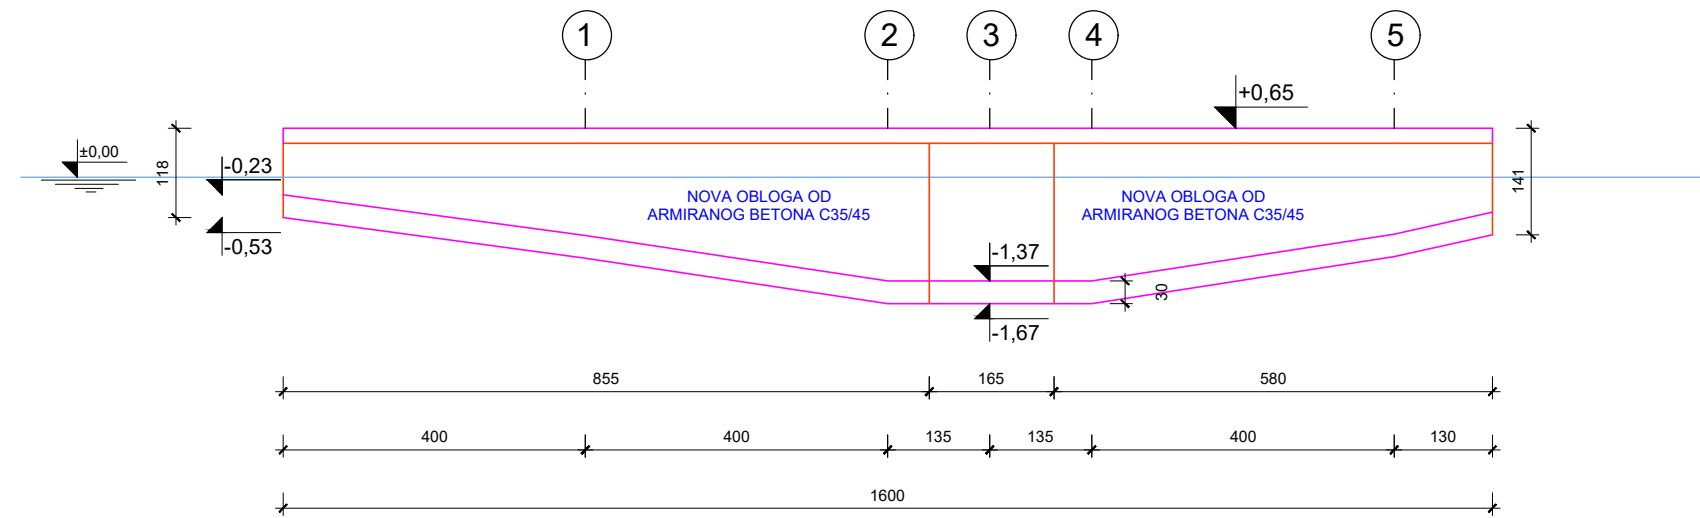

NAZIV FIRME HERAKLO-GRADENJE D.O.O. DOVERSKA 9, SPLIT  
 TD 42/17-KA  
 INVESTITOR NAUČIČKI CENTAR D.O.O.  
 GRADEVINA HRVATSKIH MUČENIKA 17, 21485 KOMIŽA  
 LOKACIJA SANACIJA MULA ŠPORKO ŽALO - KOMIŽA  
 otok VIS  
 dio k.č.z. 1011/1, K.O. KOMIŽA  
 PROJEKT KONSTRUKCIJE I ARHITEKTURE  
 GLAVNI PROJEKT  
 SADRŽAJ POPREČNI I UZDUŽNI PRESJECI  
 MJERILO M 1:100  
 PROJEKTANT ANTE METER, MAG.ING.AEDIF.  
 PROJEKTANT/SURADNIK MARKO ABRAM, MAG.ING.AEDIF.  
 SPLIT, TRAVANJ, 2017. LIST 3