

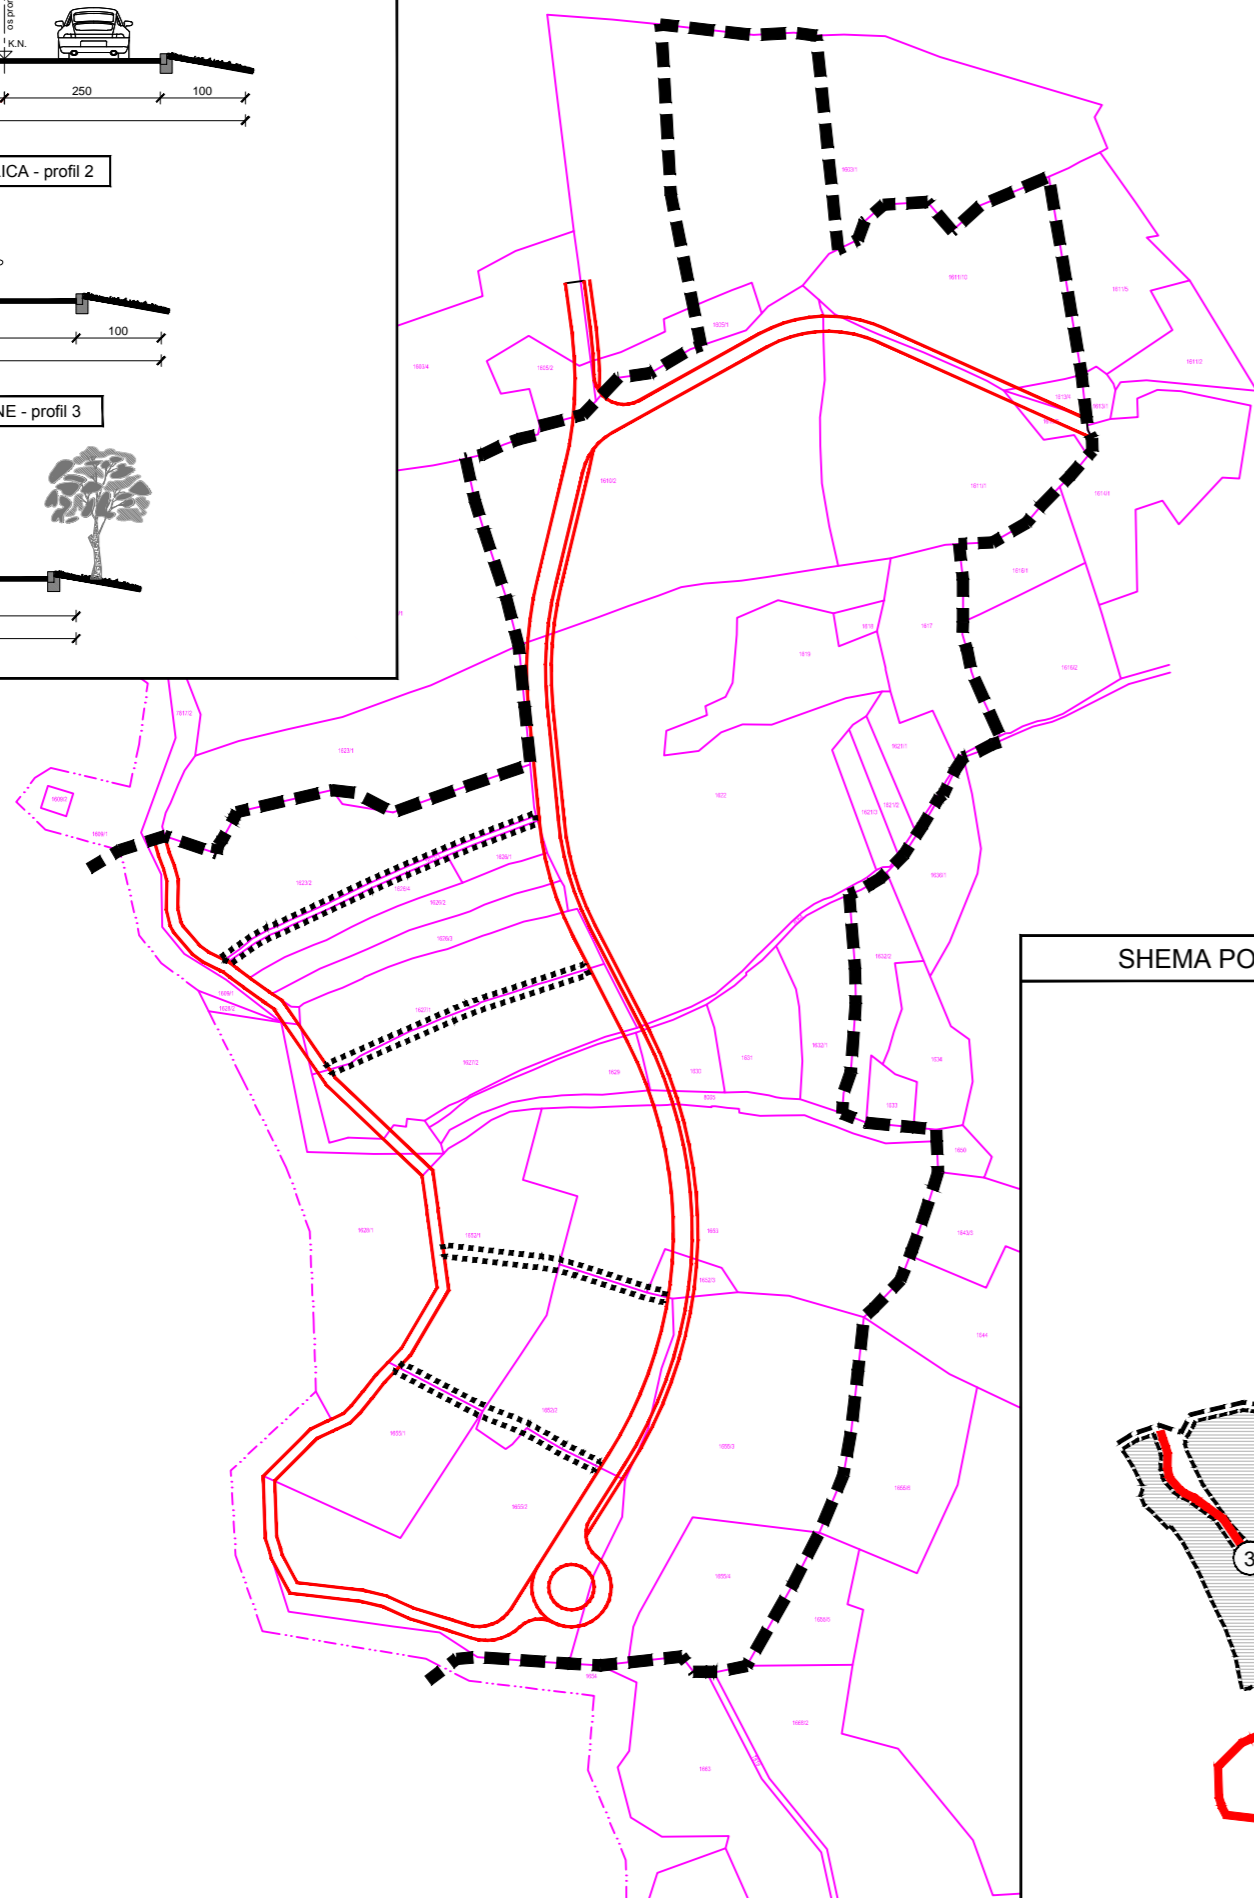


**KARAKTERISTIČNI POPREČNI PROFILI PROMETNICA**

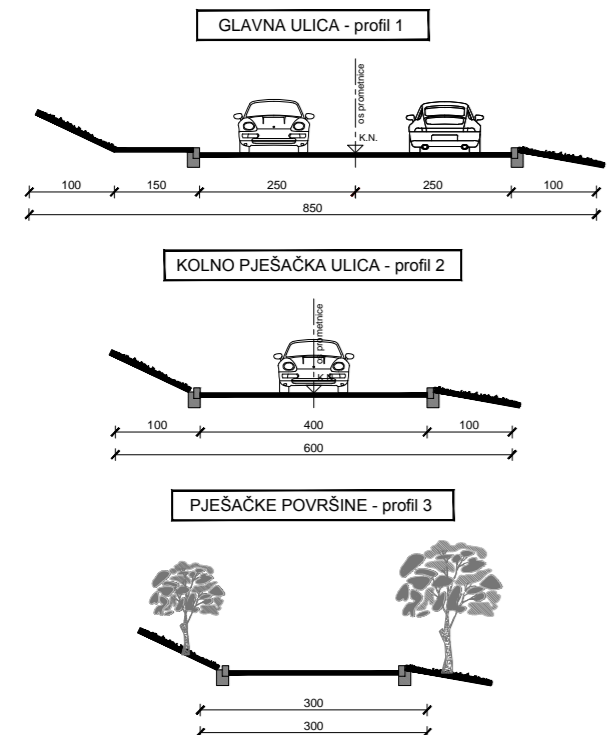

**HEMA POPREČNIH PROFILA PROMETNICA**

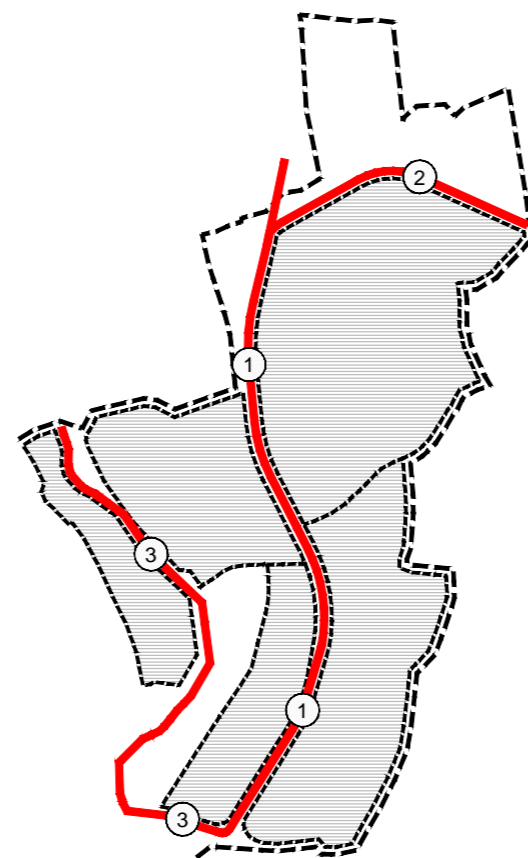

**PROMETNA, ULIČNA I KOMUNALNA INFRASTRUKTURNA MREŽA**

**2.1 PROMETNA I ULIČNA MREŽA**

**GRANICE**

--- OBUHVAT URBANISTIČKOG PLANA UREĐENJA

**CESTOVNI PROMET**

CESTE I ULICE (JAVNOPROMETNE POVRŠINE)

--- MOGUĆA GRAĐEVNA ČESTICA JAVNOPROMETNIH POVRŠINA

GLAVNA ULICA

KOLNO PJEŠAČKA ULICA

PJEŠAČKE POVRŠINE

--- MOGUĆI PJEŠAČKI PRAVCI


PODZEMNA GARAŽA (ORIJENTACIJSKI POLOŽAJ)

30,0 ORIJENTACIJSKE KOTE NIVELETE

4% ORIJENTACIJSKI UZDUŽNI NAGIB NIVELETE DIONICE CESTE

1 OZNAKA PRESJEKA ULICE

→ MOGUĆI PRIKLJUČAK NA PROMETNU I KOMUNALNU INFRASTRUKTURNU MREŽU

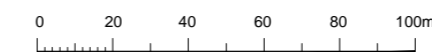

**URBANISTIČKI PLAN UREĐENJA  
ZONE KAMENICE  
U NASELJU KOMIŽA**

**URBOS** BIRU ZA PROSTORNO PLANIRANJE, URBANIZAM I ZAŠTITU OKOLIŠA d.o.o. SPLIT, Karamanova 11

**NACRT PRIJEDLOGA**

Broj elaborata: \_\_\_/\_\_\_

Županija:	SPLITSKO DALMATINSKA
Grad:	KOMIŽA
Naziv prostornog plana:	URBANISTIČKI PLAN UREĐENJA ZONE KAMENICE U NASELJU KOMIŽA
Naziv kartografskog prikaza:	PROMETNA, ULIČNA I KOMUNALNA INFRASTRUKTURNA MREŽA PROMETNA I ULIČNA MREŽA
Broj kartografskog prikaza:	<b>2.1</b>
Mjerilo kartografskog prikaza:	<b>1:2000</b>
Odluka o izradi plana (službeno glasilo):	Odluka predstavničkog tijela o donošenju plana (službeno glasilo):
"Službeni glasnik Grada Komiza", broj 08/18.	"Službeni glasnik Grada Komiza", broj ___/___
Javna rasprava (datum objave):	Javni uvid održan:
_____, __. _____ 2019.	_____, __. _____ 2019. - __. _____ 2019.
Pečat tijela odgovornog za provođenje javne rasprave:	Odgovorna osoba za provođenje javne rasprave:
	ANTE JURIC, dipl. iur.
Pravna osoba/tijelo koje je izradilo plan: <b>URBOS d.o.o. SPLIT</b> Biro za prostorno planiranje, urbanizam i zaštitu okoliša	
Pečat pravne osobe/tijela koje je izradilo plan:	Odgovorna osoba:
	MAJA MADIRACA, dipl. oec.
Odgovorni voditelj:	GORDANA RADMAN, dipl. ing. arh.
Stručni tim u izradi plana:	
1. <u>GORDANA RADMAN, dipl. ing. arh.</u>	5. <u>IVANA BUBIĆ, univ. spec. oec.</u>
2. <u>MAJA MADIRACA, dipl. oec.</u>	6. <u>MISLAV MADIRACA, stud. oec.</u>
3. <u>dr.sc. ZORAN RADMAN, znanstveni suradnik</u>	
4. <u>LARISA BAČIĆ, dipl. ing. građ.</u>	
Pečat predstavničkog tijela:	Predsjednik predstavničkog tijela:
Istovjetnost ovog prostornog plana s izvornikom ovjerava:	Pečat nadležnog tijela: