


PROJEKT SANITARIJA "B"


lokacija: Komiža (otok Vis), Hrvatska

TLOCRT PRIZEMLJA///

varijanta 8.1.

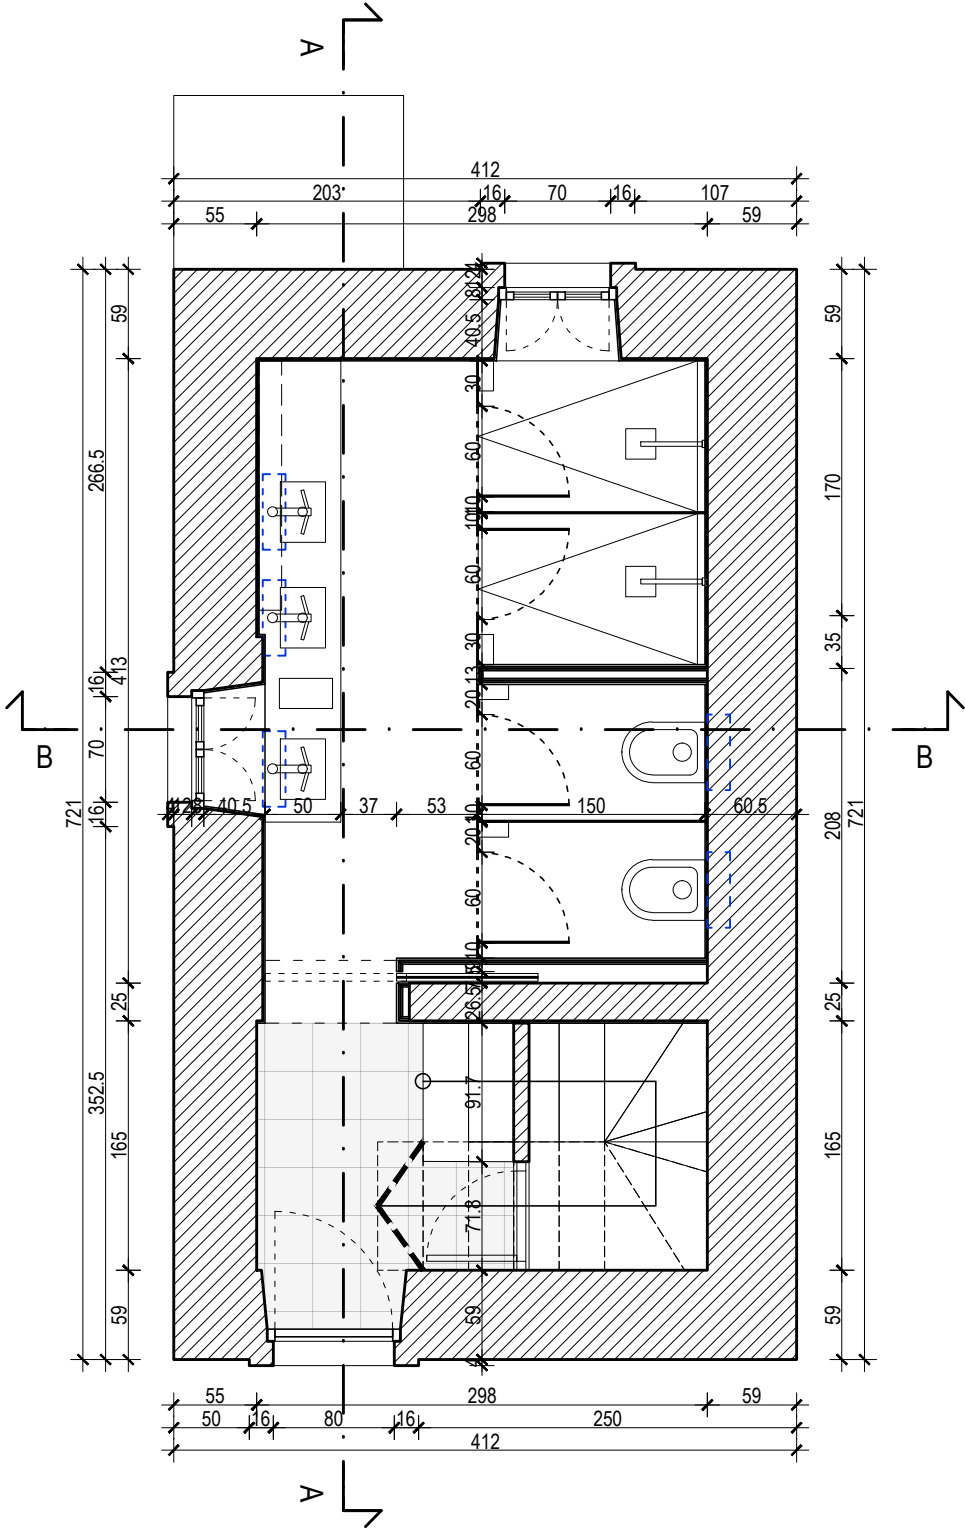

MJ 1:50

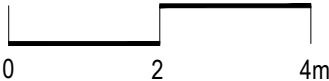

SUPER URED d.o.o.

Junija Palmotića 1, 21 000 Split



OIB: 17421692348

PROJEKT SANITARIJA "B"

lokacija: Komiza (otok Vis), Hrvatska

TLOCRT KATA///

varijanta 8.1.

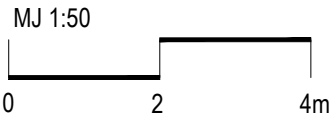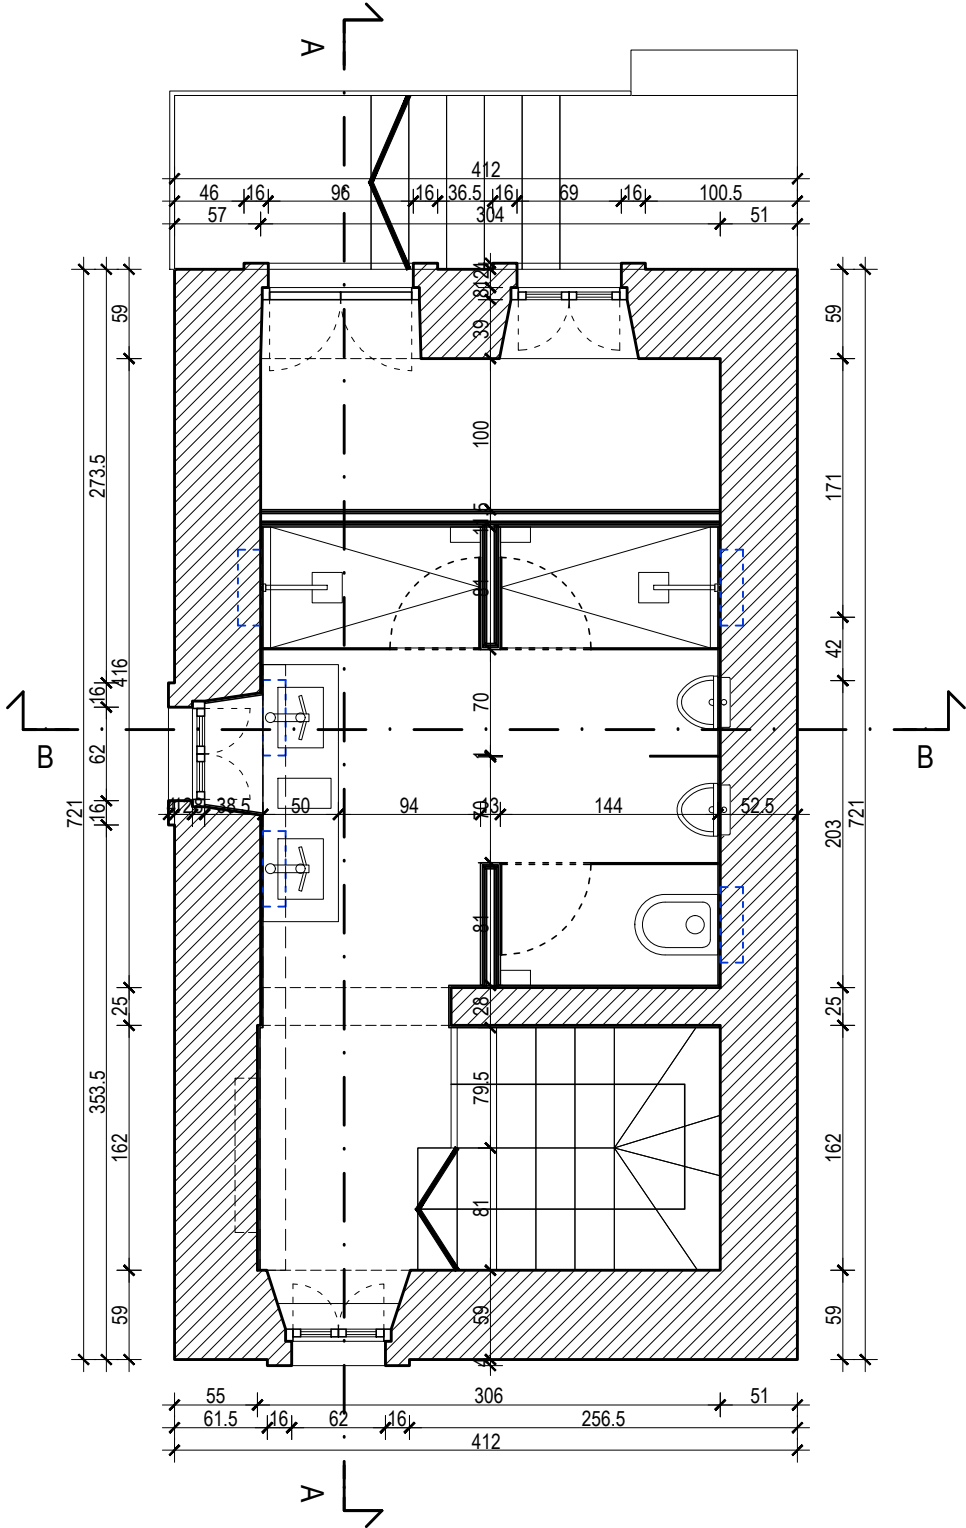


SUPER URED d.o.o.
Junija Palmotića 1, 21 000 Split
OIB: 17421692348

PROJEKT SANITARIJA "A"


lokacija: Komiža (otok Vis), Hrvatska

PRESJEK A-A///

varijanta 8.1.

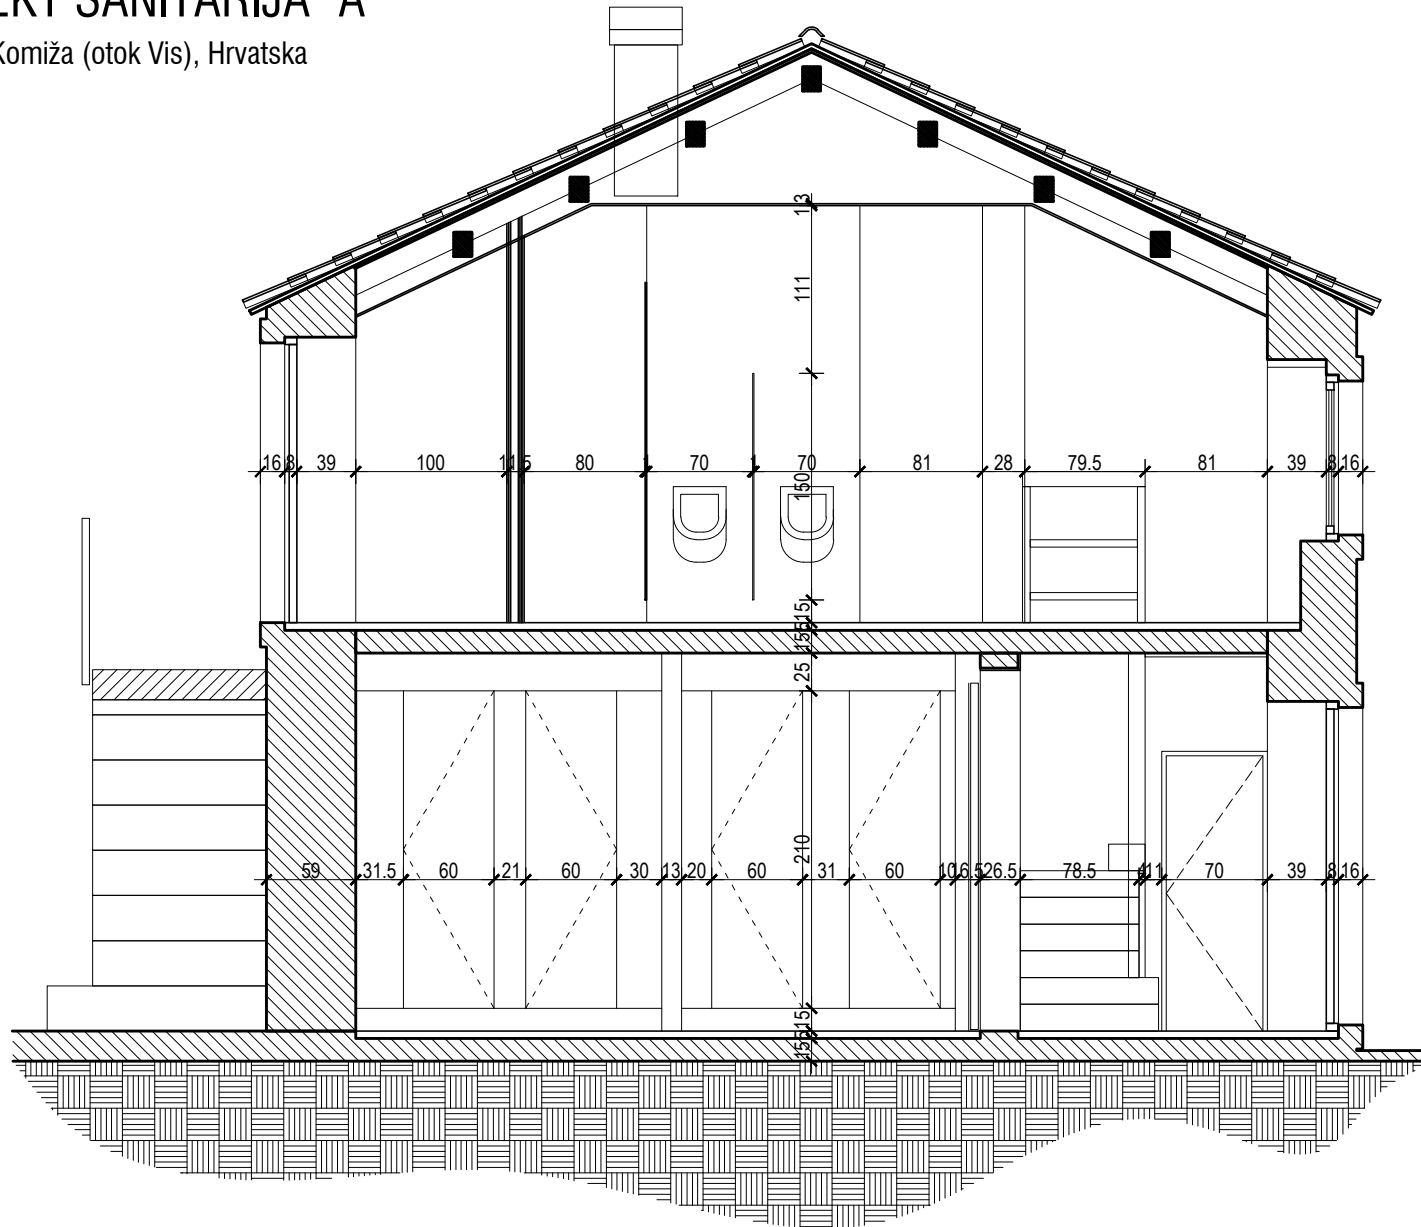

MJ 1:50

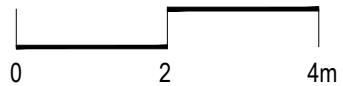

SUPER URED d.o.o.

Junija Palmotića 1, 21 000 Split

OIB: 17421692348

PROJEKT SANITARIJA "B"

lokacija: Komiža (otok Vis), Hrvatska

PRESJEK B-B///

varijanta 8.1.

