
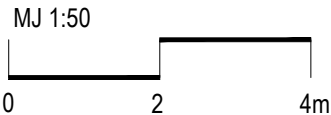


# PROJEKT SANITARIJA "A"

lokacija: Komiža (otok Vis), Hrvatska

# TLOCRT PRIZEMLJA///

postojeće stanje

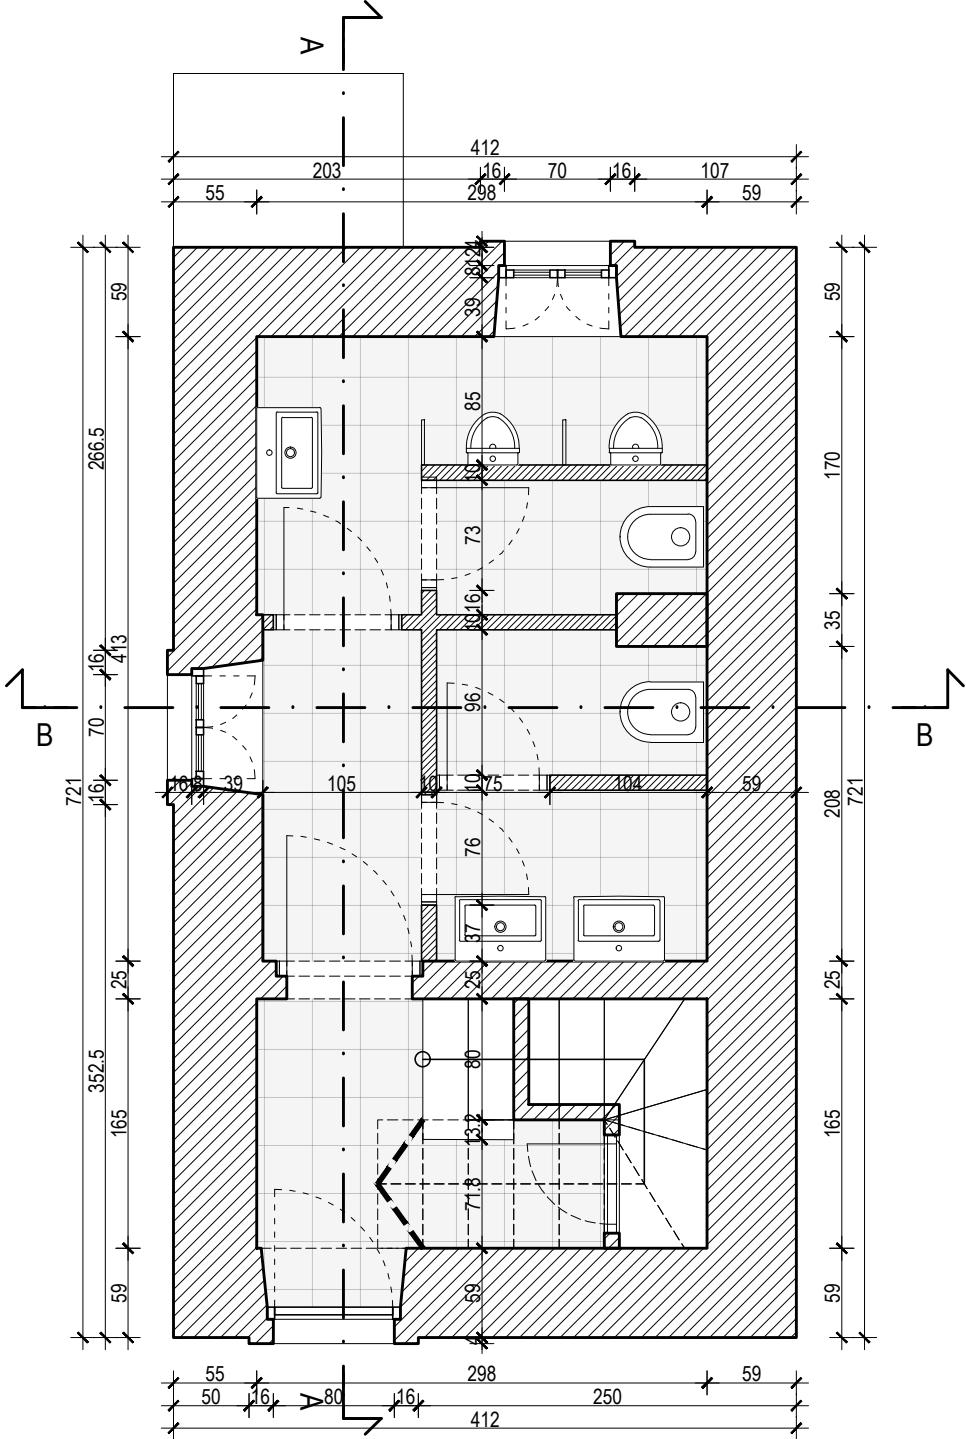



**SUPER URED** d.o.o.  
Junija Palmotića 1, 21 000 Split  
OIB: 17421692348

# PROJEKT SANITARIJA "A"

lokacija: Komiža (otok Vis), Hrvatska

# TLOCRT KATA///

postojeće stanje

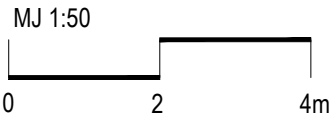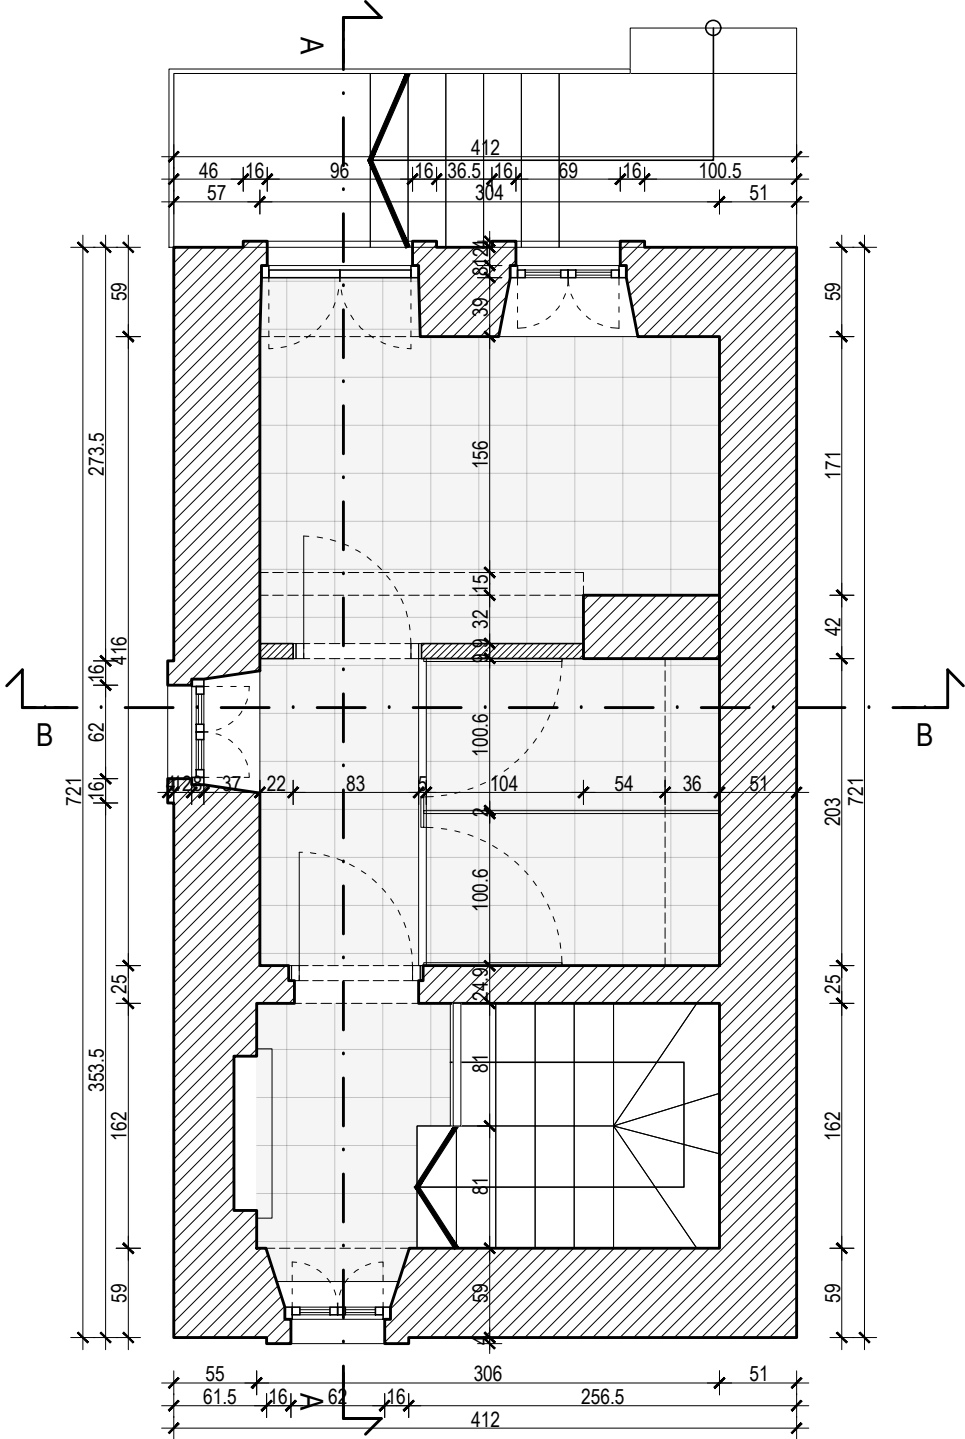


**SUPER URED d.o.o.**  
Junija Palmotića 1, 21 000 Split  
OIB: 17421692348

# PROJEKT SANITARIJA "A"


lokacija: Komiža (otok Vis), Hrvatska

# PRESJEK A-A///

postojeće stanje

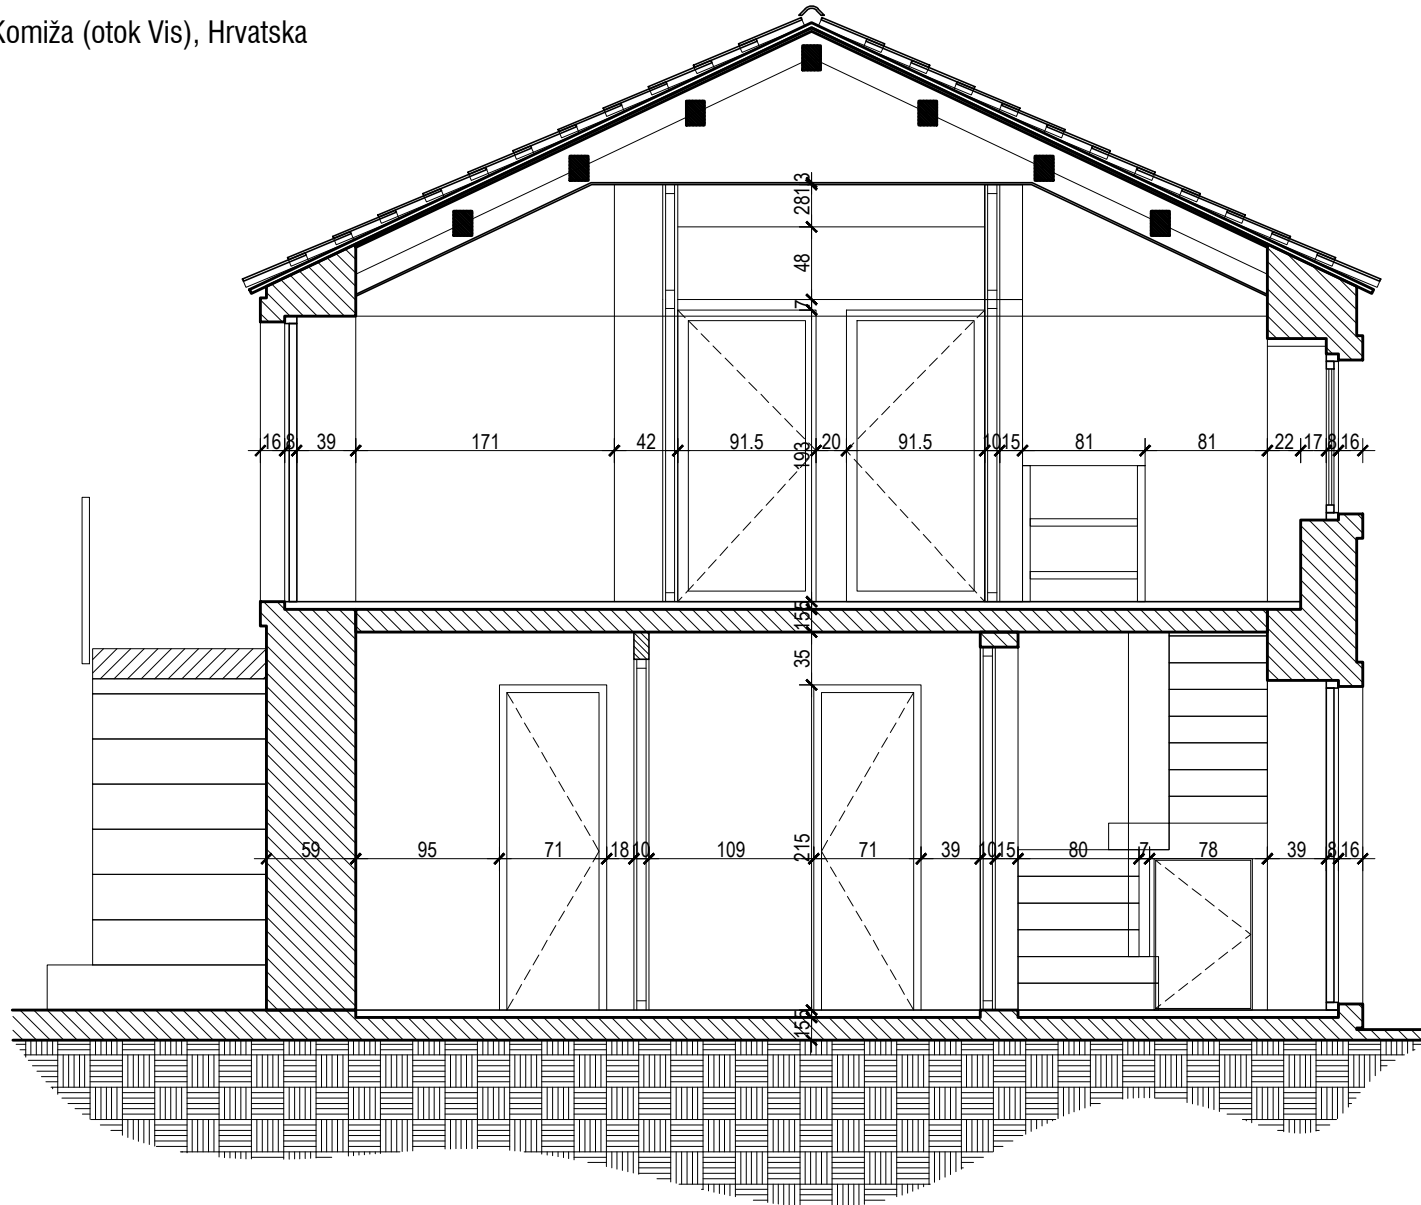

MJ 1:50

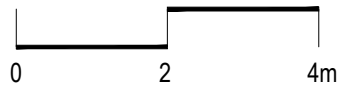

**SUPER URED** d.o.o.

Junija Palmotića 1, 21 000 Split


OIB: 17421692348

# PROJEKT SANITARIJA "B"


lokacija: Komiža (otok Vis), Hrvatska

# PRESJEK B-B///

postojeće stanje

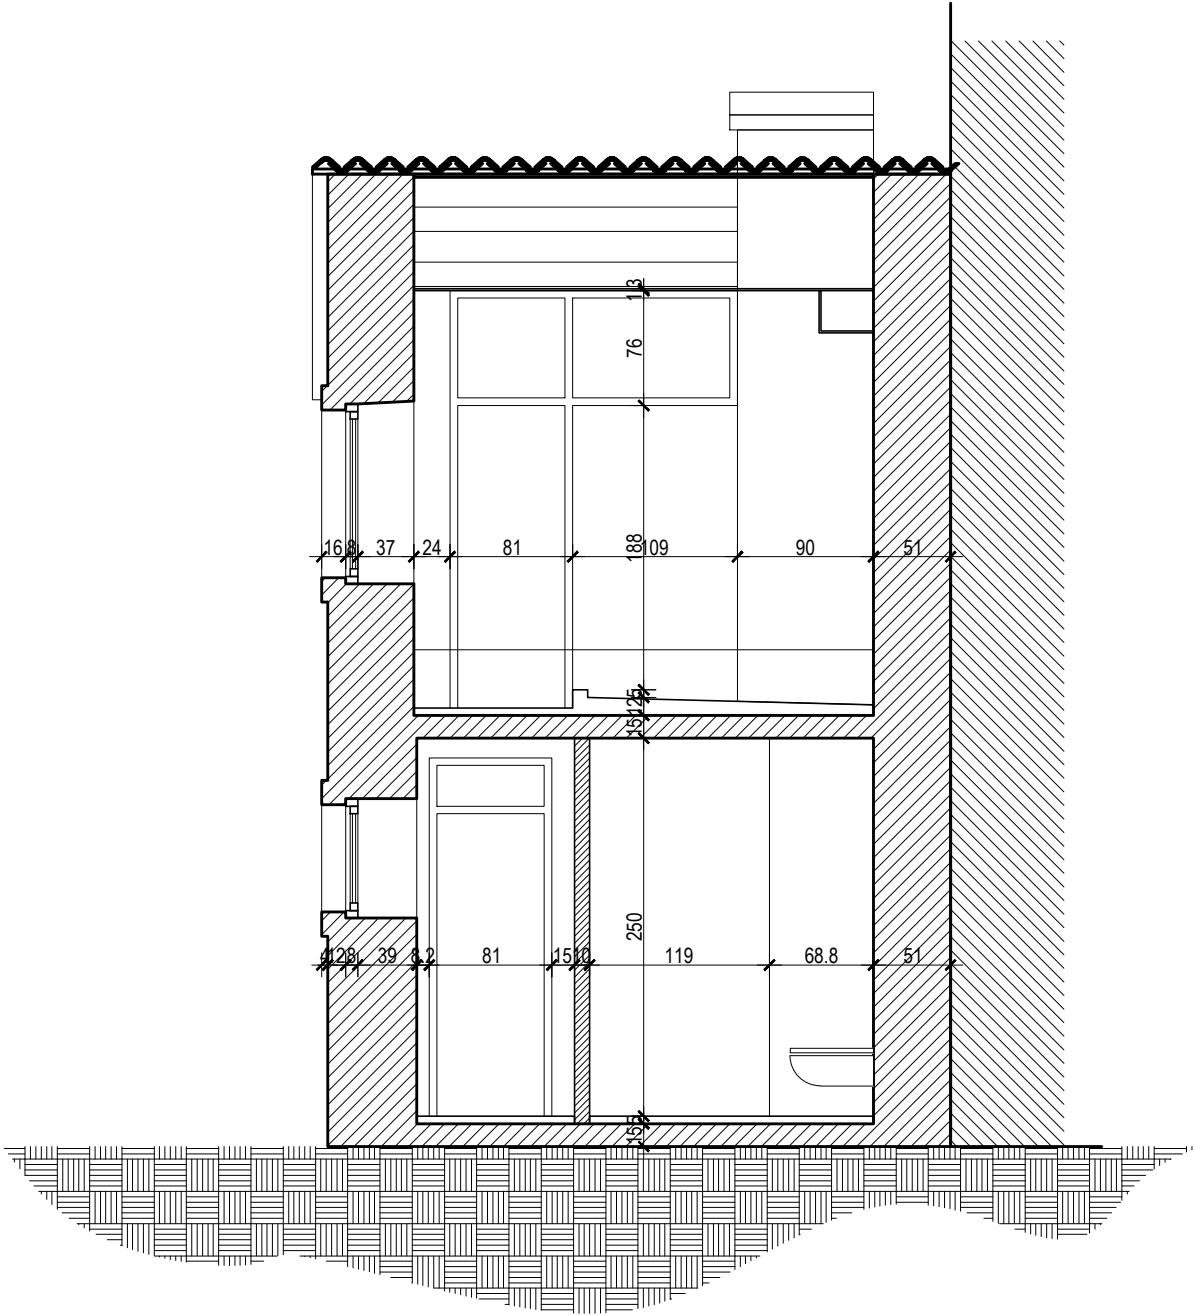

MJ 1:50

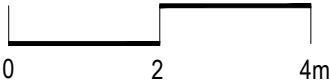

**SUPER URED** d.o.o.

Junija Palmotića 1, 21 000 Split

OIB: 17421692348