

SUTEREN - NETO POVRŠINA

PROSTORIJA	površina
1 HODNIK-brušeni beton (terazzo)	18,0m <sup>2</sup>
2 STUBIŠTE-brušeni beton (terazzo)	7,6m <sup>2</sup>
3 KUHNJA	29,5m <sup>2</sup>
4 SPREMIŠTE	9,5m <sup>2</sup>
5 OFFICE	6,8m <sup>2</sup>
6 SPREMIŠTE	3,7m <sup>2</sup>
7 PREDPROSTOR-brušeni beton(terazzo)	12,8m <sup>2</sup>
8 URED	13,0m <sup>2</sup>
9 SANITARJE POSJETITELJA	29,5m <sup>2</sup>
10 GARDEROBA/SAN. ZAPOSLENI	7,5m <sup>2</sup>
11 SPREMIŠTA/DEPO	11,0m <sup>2</sup>
12 STROJARNICA VODOOPSKRBA	8,9m <sup>2</sup>
13 ŠPRINKLER STANICA	9,7m <sup>2</sup>
14 DIZALO	3,0m <sup>2</sup>
15 TEHNIČKA PROSTORIJA	4,3m <sup>2</sup>
18 PREDPROSTOR	25,0m <sup>2</sup>
<b>UKUPNO SUTEREN NETO</b>	<b>199,8m<sup>2</sup></b>
16 CISTERNA ZA VODU 150,0m <sup>3</sup>	65,0m <sup>2</sup>
17 SPRINKLER CISTERNA 50,0m <sup>3</sup>	23,0m <sup>2</sup>


SVI UNUTARNJI PODOVI EPOXY+PVC  
 ako nije drukčije navedeno  
 SVI VANJSKI PROSTORI BRUŠENI BETON  
 ako nije drukčije navedeno

SUTEREN - BRUTO POVRŠINA	250,0m <sup>2</sup>
UKUPNO NETO POVRŠINA	596,0m <sup>2</sup>
UKUPNO BRUTO POVRŠINA	844,0m <sup>2</sup>

ATELIER ZA ARHITEKTURU I URBANIZAM d.o.o. – Komiža, Riva 38, Tel/Fax: 021 713 333

autor <b>au</b>	investitor GRAD KOMIŽA Hrvatskih mučenika 17 Komiža	građevina Centar za posjetitelje s pratećim sadržajima na otoku Biševu čest. zem. 7305/7 k.o. Komiža
glavni projektant ANTE MARDEŠIĆ dipl.ing.arh.	mjerilo 1:100	projekt/elaborat GLAVNI PROJEKT – IZMJENA
projektant ANTE MARDEŠIĆ dipl.ing.arh.	datum 01.2021.	sadržaj TLOCRT SUTERENA
suradnik ANDREA BORČIĆ dipl.ing.arh.	revizija	tehnički dnevnik TD 884/17-2-izm
	z.o.p. GL 4-17	knjiga
	broj lista 3	

±0,00=124,75

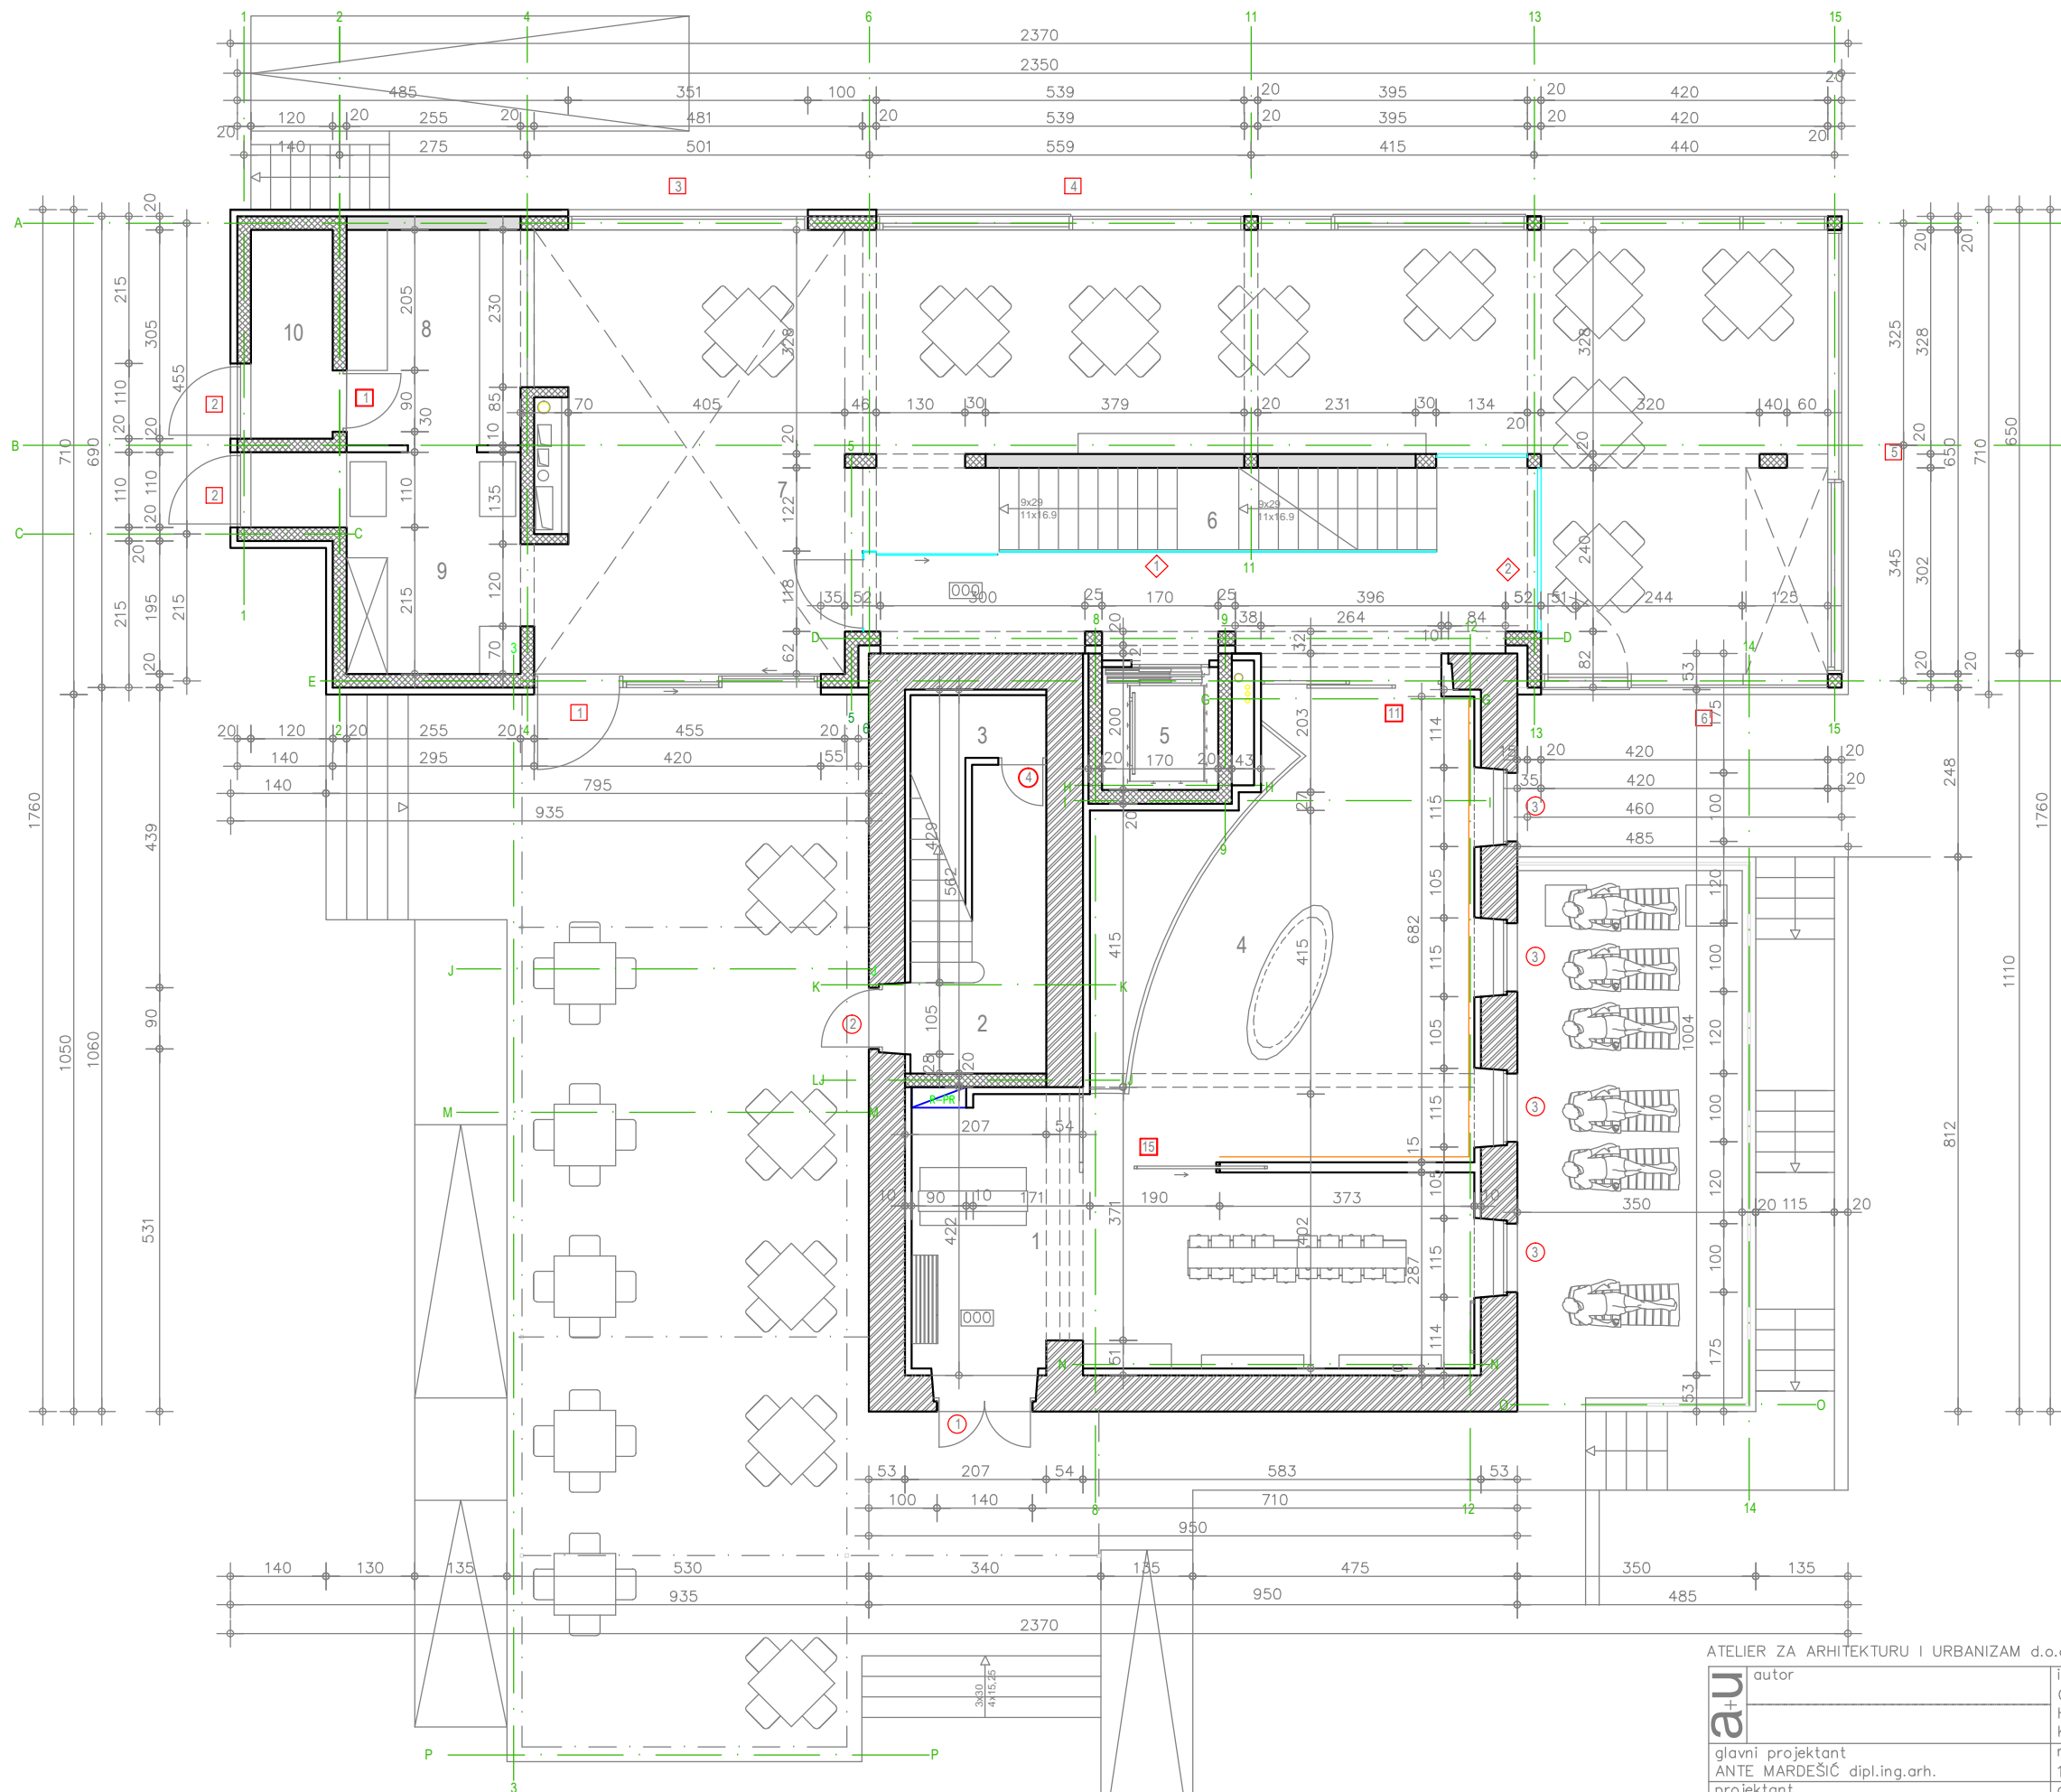

PRIZEMLJE - NETO POVRŠINA


PROSTORIJA	površina
1 SUVENIRNICA / INFO PULT	27,0m <sup>2</sup>
2 STUBIŠTE / ULAZ U SMJEŠTAJ	6,2m <sup>2</sup>
3 SPREMIŠTE	3,0m <sup>2</sup>
4 PREZENTACIJSKI PROSTOR	37,0m <sup>2</sup>
5 DIZALO	
6 STUBIŠTE I ULAZNI PROSTOR	24,0m <sup>2</sup>
7 POLIVALENTNI PROSTOR	96,2m <sup>2</sup>
8 ŠANK	9,2m <sup>2</sup>
9 OFFICE	9,4m <sup>2</sup>
10 SPREMIŠTE	3,7m <sup>2</sup>
UKUPNO PRIZEMLJE NETO	215,7m <sup>2</sup>
11 TERASA SA PERGOLOM	78,1m <sup>2</sup>
12 NENATKRIVENA TERASA	25,6m <sup>2</sup>

SVI UNUTARNJI PODOVI BRUŠENI BETON (TERAZZO)  
 ako nije drukčije navedeno  
 SVI VANJSKI PROSTORI BRUŠENI BETON (TERAZZO)  
 ako nije drukčije navedeno

PRIZEMLJE - BRUTO POVRŠINA	266,0m <sup>2</sup>
UKUPNO NETO POVRŠINA	596,0m <sup>2</sup>
UKUPNO BRUTO POVRŠINA	844,0m <sup>2</sup>

ATELIER ZA ARHITEKTURU I URBANIZAM d.o.o. – Komiža, Riva 38, Tel/Fax: 021 713 333

<b>au</b> autor glavni projektant ANTE MARDEŠIĆ dipl.ing.arh. projektant ANTE MARDEŠIĆ dipl.ing.arh. suradnik ANDREA BORČIĆ dipl.ing.arh.	investitor GRAD KOMIŽA Hrvatskih mučenika 17 Komiža	građevina Centar za posjetitelje s pratećim sadržajima na otoku Biševu čest. zem. 7305/7 k.o. Komiža
	mjerilo 1:100 datum 01.2021. revizija	projekt/elaborat GLAVNI PROJEKT – IZMJENA sadržaj TLOCRT PRIZEMLJA tehnički dnevnik TD 884/17–2–izm

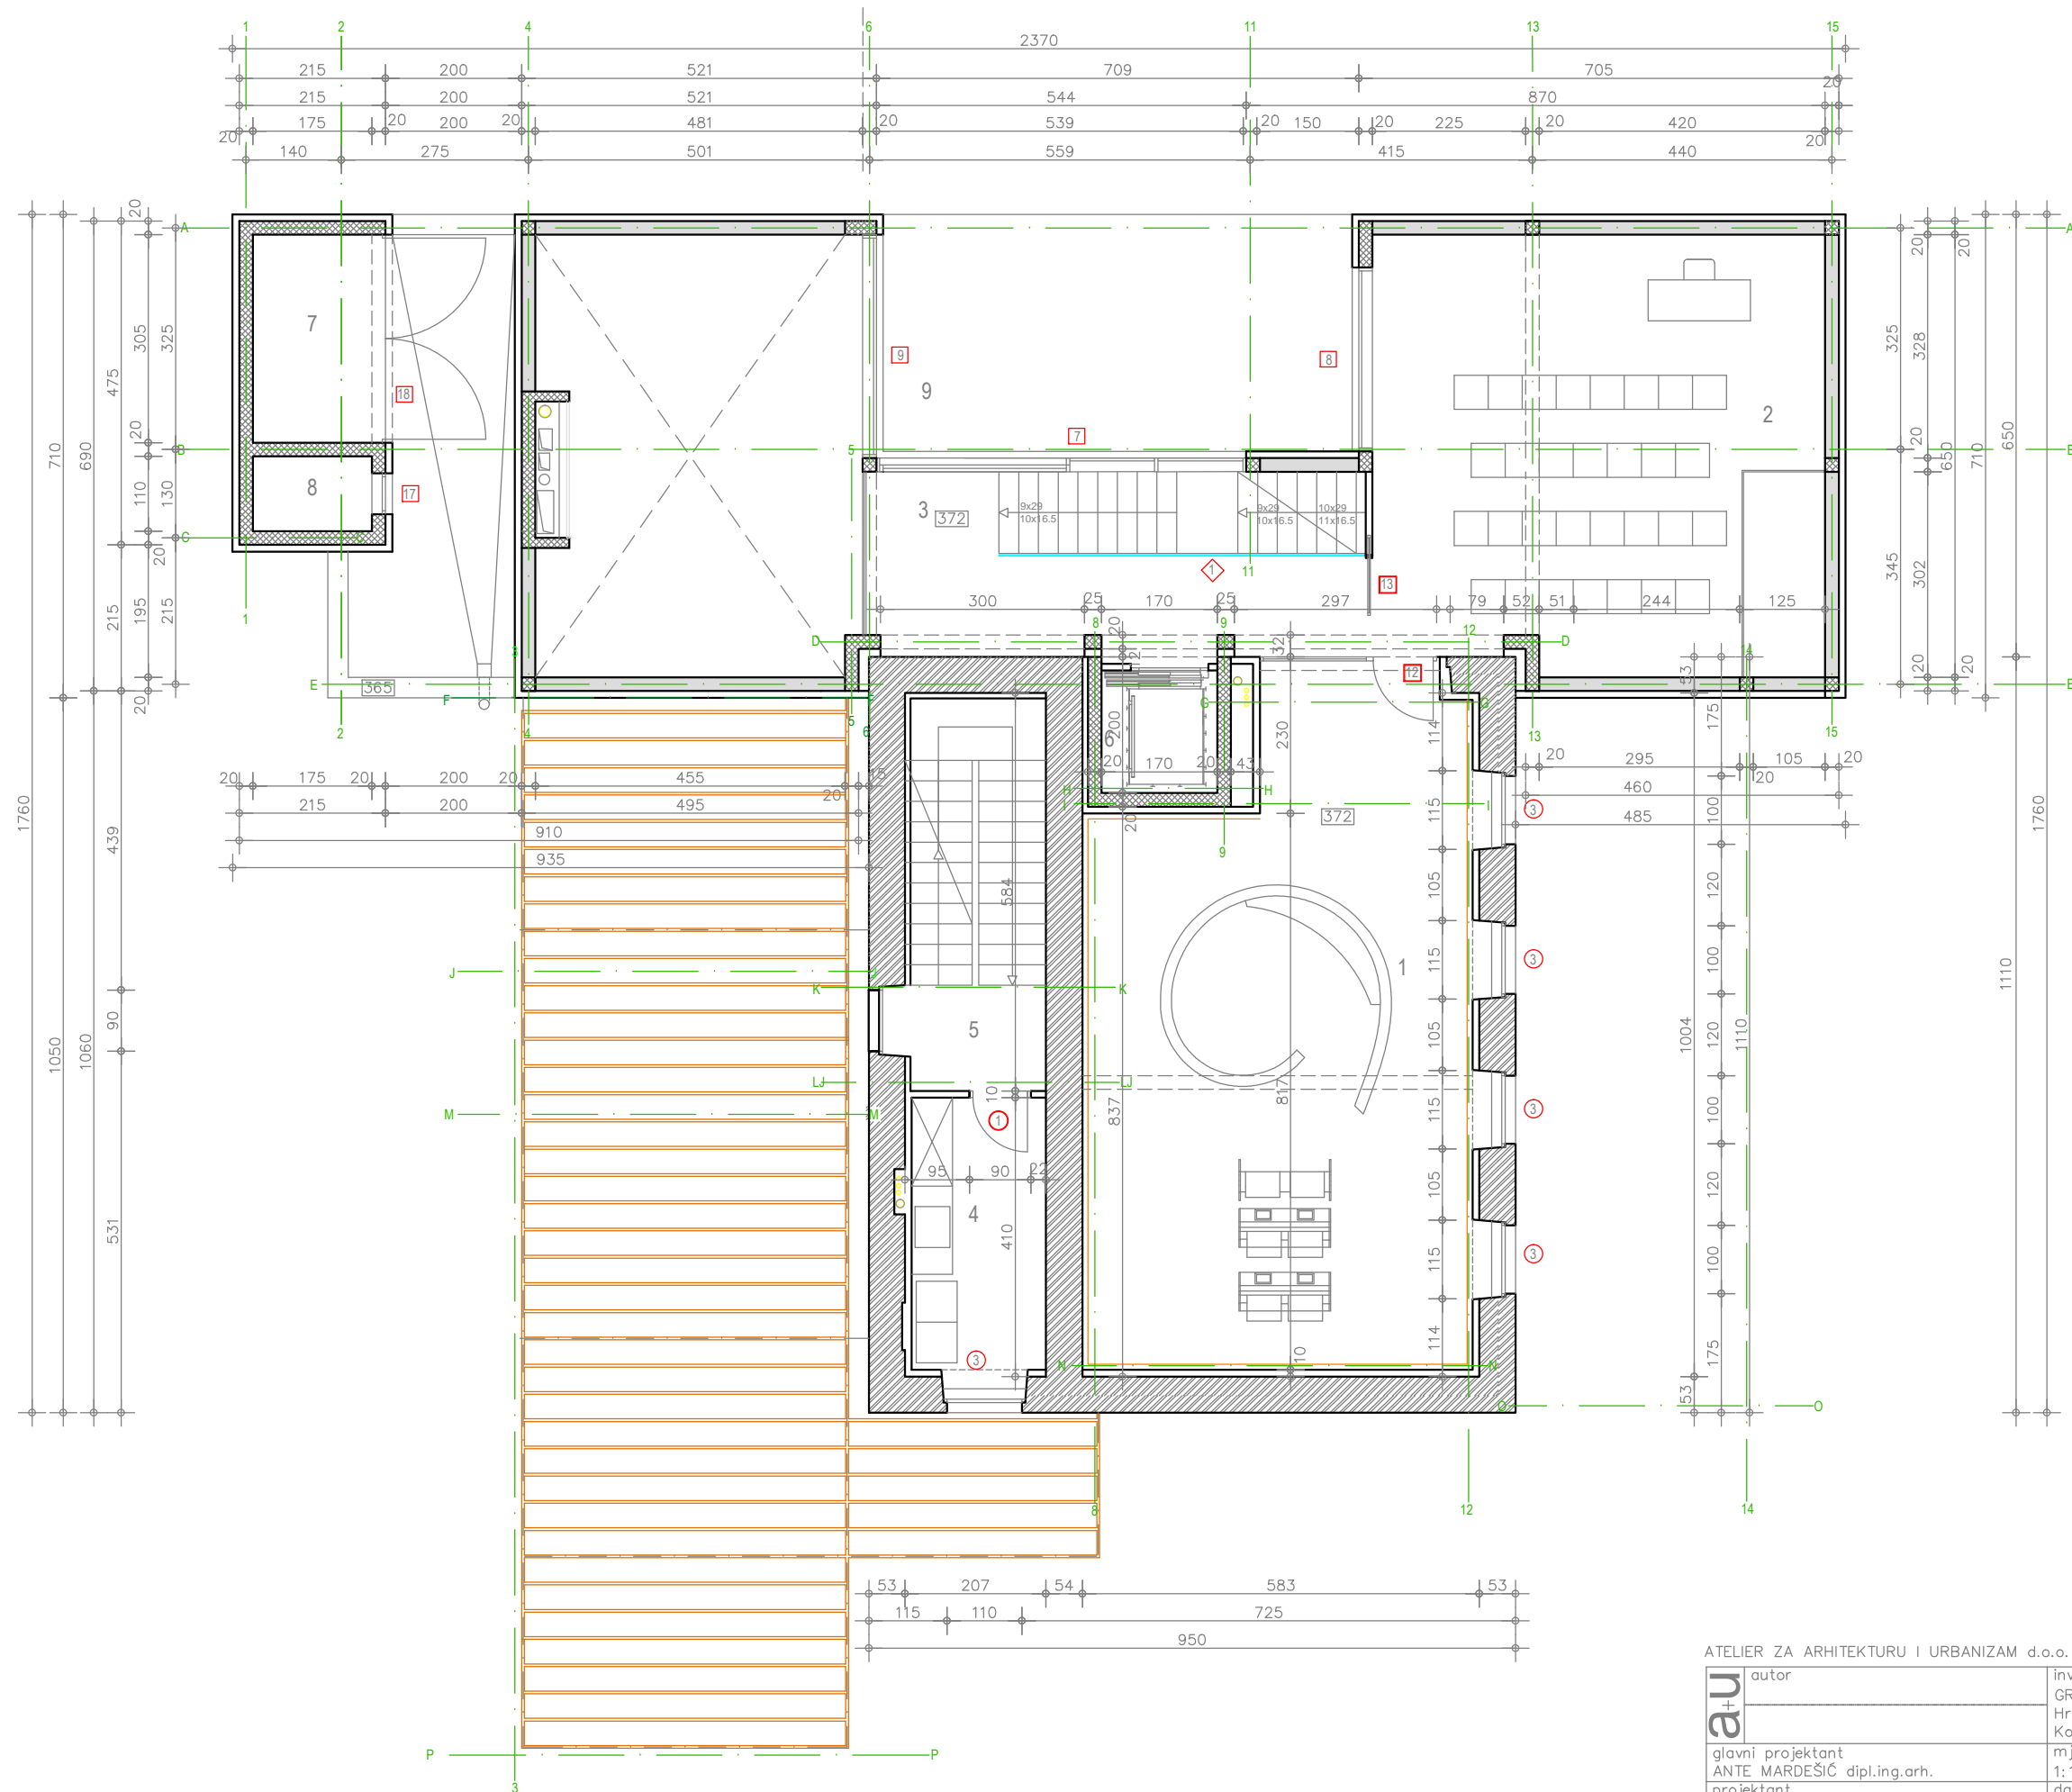

PRVI KAT - NETO POVRŠINA


PROSTORIJA	površina
1 PREZENTACIJSKI PROSTOR	52,0m <sup>2</sup>
2 DVORANA ZA PREDAVANJA	40,1m <sup>2</sup>
3 STUBIŠNI PROSTOR - brušeni beton	11,1m <sup>2</sup>
4 SPR. I PRAONICA/SMJEŠTAJ	8,0m <sup>2</sup>
5 STUBIŠTE / SMJEŠTAJ	11,8m <sup>2</sup>
6 DIZALO	
7 KLIMA UREDAJ	6,1m <sup>2</sup>
8 MALOTERETNO DIZALO	
UKUPNO prvi kat neto	129,1m <sup>2</sup>
9 TERASA - gress ploče	24,3m <sup>2</sup>

SVI UNUTARNJI PODOVI EPOXY+PVC  
 ako nije drukčije navedeno  
 SVI VANJSKI PROSTORI BRUŠENI BETON  
 ako nije drukčije navedeno

PRVI KAT - BRUTO POVRŠINA	223,0m <sup>2</sup>
UKUPNO NETO POVRŠINA	596,0m <sup>2</sup>
UKUPNO BRUTO POVRŠINA	844,0m <sup>2</sup>

ATELIER ZA ARHITEKTURU I URBANIZAM d.o.o. – Komiža, Riva 38, Tel/Fax: 021 713 333

<b>au</b> autor ANTE MARDEŠIĆ dipl.ing.arh. projektant ANTE MARDEŠIĆ dipl.ing.arh. suradnik ANDREA BORČIĆ dipl.ing.arh.	investitor GRAD KOMIŽA Hrvatskih mučenika 17 Komiža	građevina Centar za posjetitelje s pratećim sadržajima na otoku Biševu čest. zem. 7305/7 k.o. Komiža
	mjerilo 1:100	projekt/elaborat GLAVNI PROJEKT – IZMJENA sadržaj TLOCRT PRVOG KATA
datum 01.2021.	revizija	tehnički dnevnik TD 884/17-2-izm
		z.o.p. GL 4-17
		knjiga
		broj lista 5

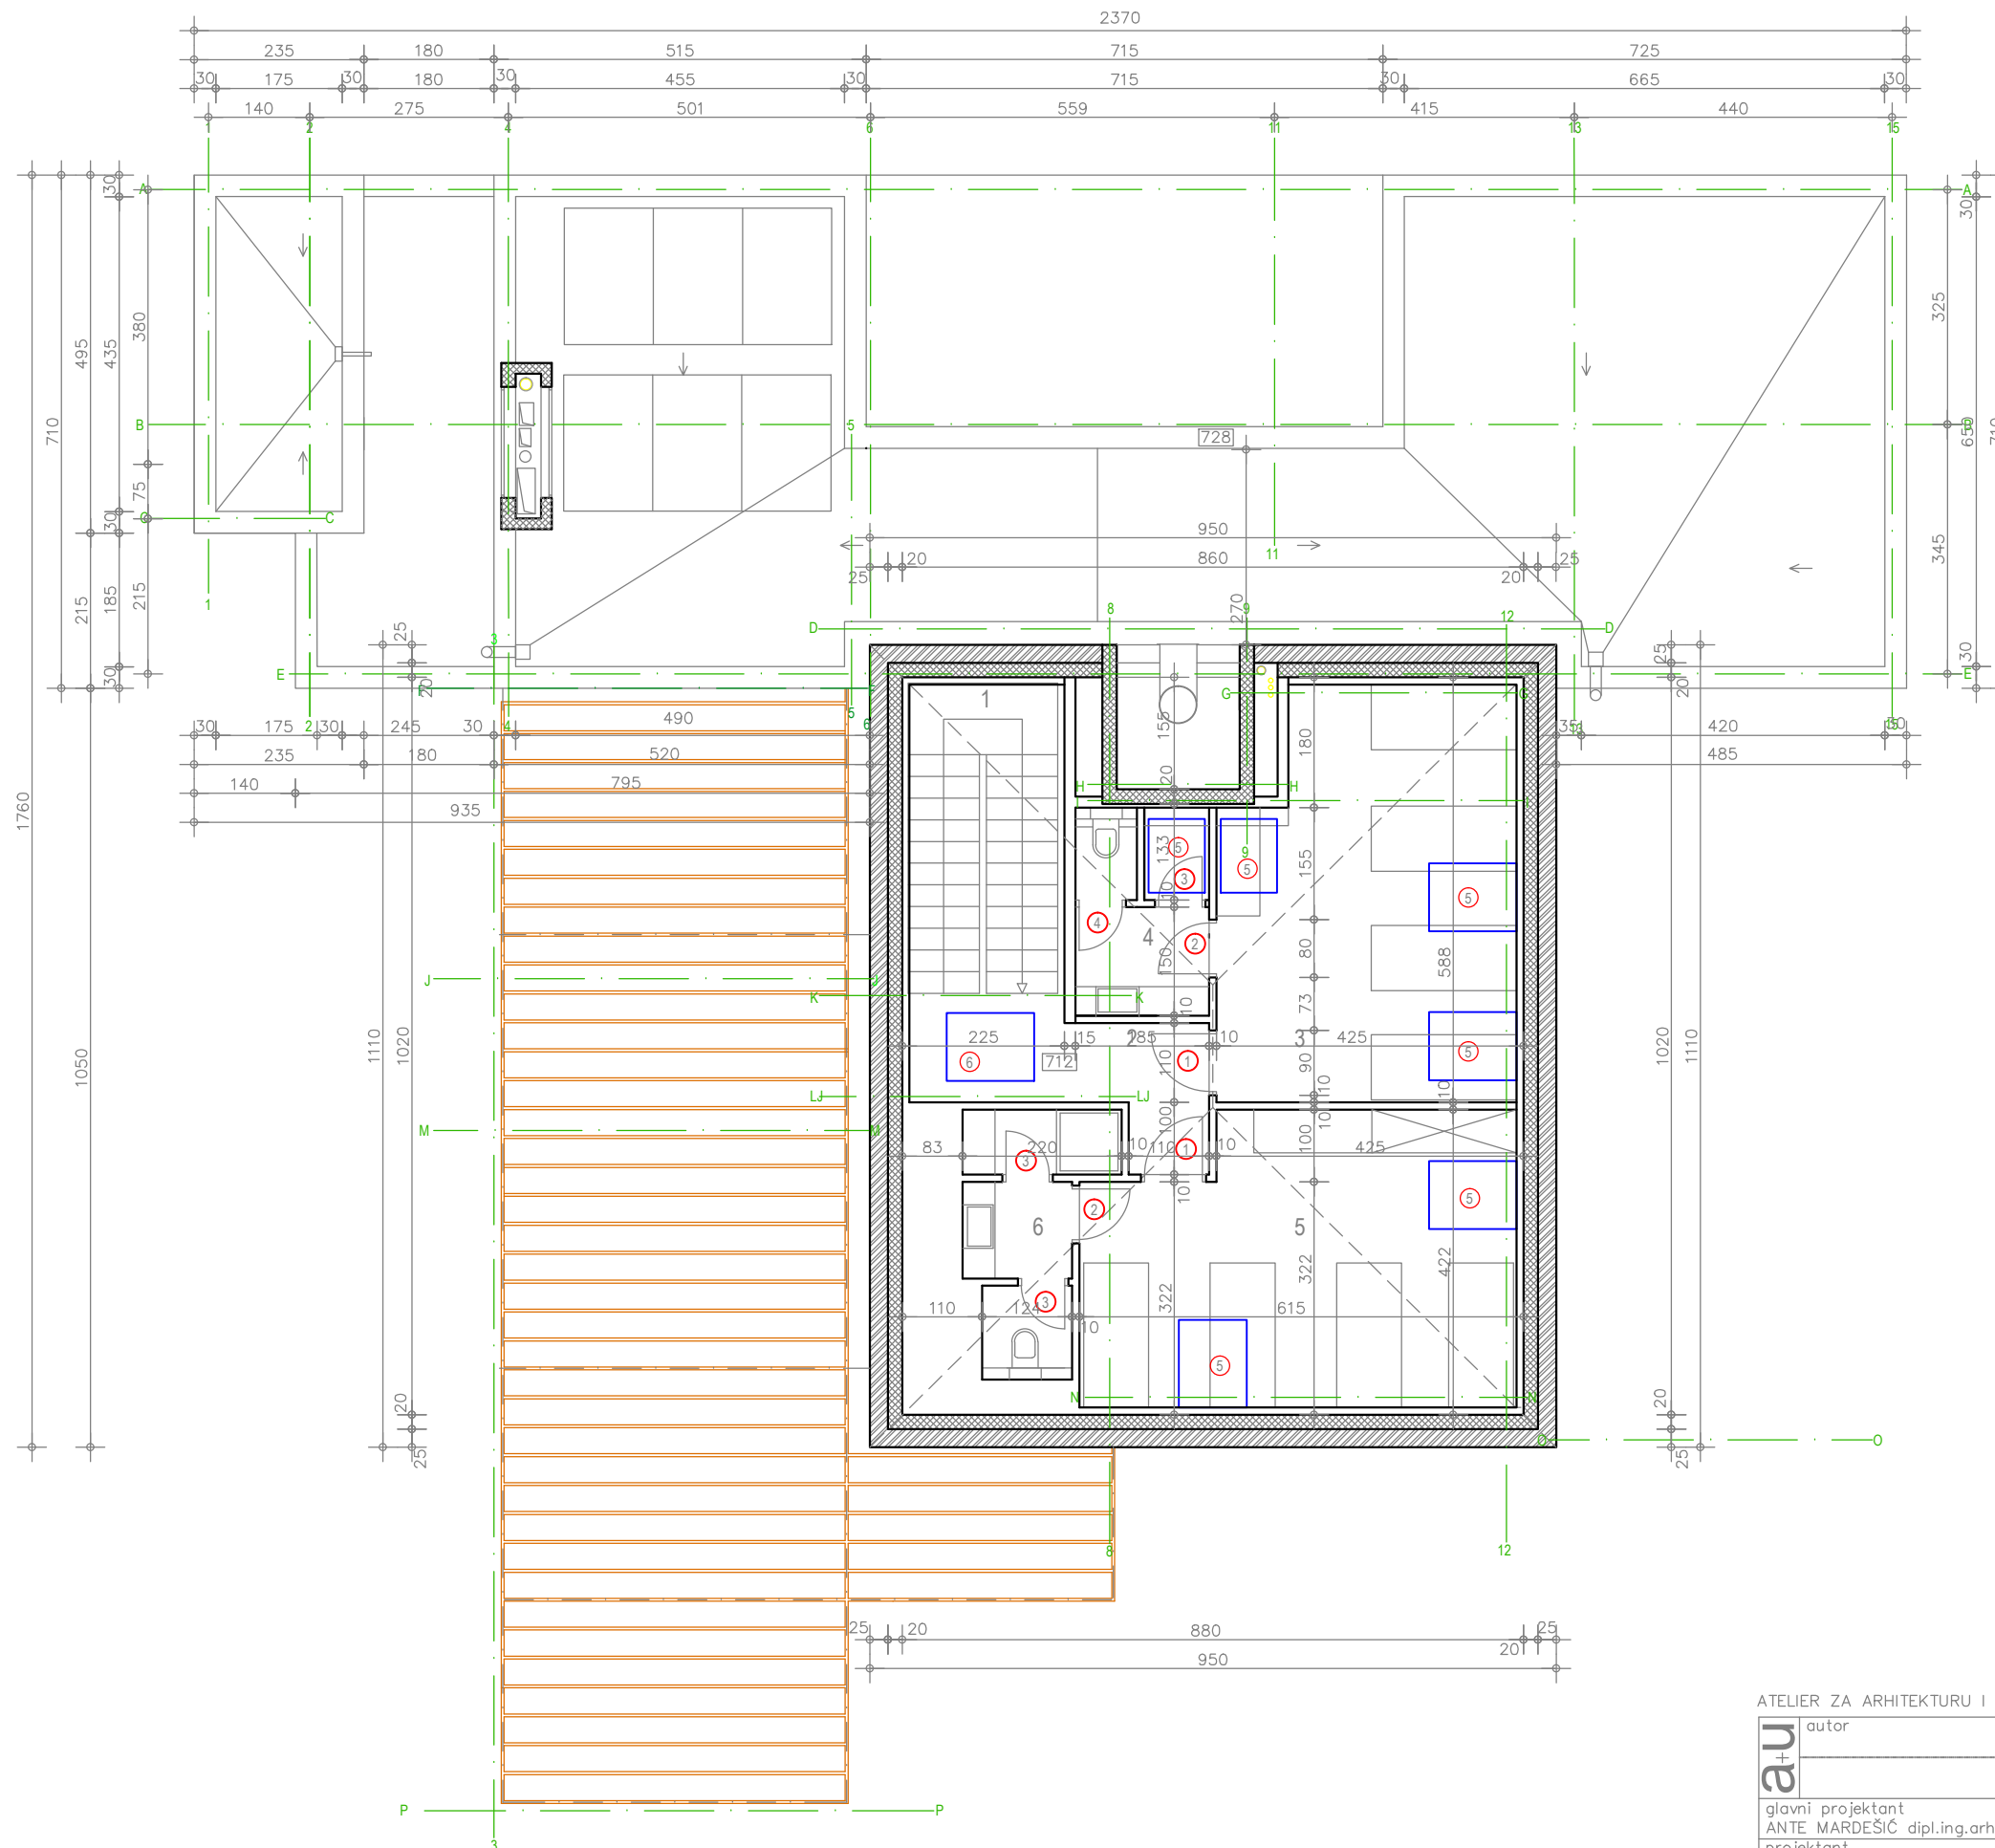

POTKROVLJE - NETO POVRŠINA

PROSTORIJA	površina
1 STUBIŠTE-brušeni beton (terazzo)	8,0m <sup>2</sup>
2 PREDPROSTOR-brušeni beton(terazzo)	6,6m <sup>2</sup>
3 SPAVAONICA	14,2m <sup>2</sup>
4 WC, KUPAONICA	5,1m <sup>2</sup>
5 SPAVAONICA	13,0m <sup>2</sup>
6 WC, KUPAONICA	4,5m <sup>2</sup>
UKUPNO potkrovlje neto	51,4m <sup>2</sup>

SVI UNUTARNJI PODOVI EPOXY+PVC  
ako nije drukčije navedeno

potkrovlje - BRUTO POVRŠINA	105,0m <sup>2</sup>
UKUPNO NETO POVRŠINA	596,0m <sup>2</sup>
UKUPNO BRUTO POVRŠINA	844,0m <sup>2</sup>

ATELIER ZA ARHITEKTURU I URBANIZAM d.o.o. – Komiža, Riva 38, Tel/Fax: 021 713 333

<b>au</b> autor ANTE MARDEŠIĆ dipl.ing.arh. projektant ANTE MARDEŠIĆ dipl.ing.arh. suradnik ANDREA BORČIĆ dipl.ing.arh.	investitor GRAD KOMIŽA Hrvatskih mučenika 17 Komiža	građevina Centar za posjetitelje s pratećim sadržajima na otoku Biševu čest. zem. 7305/7 k.o. Komiža
	glavni projektant ANTE MARDEŠIĆ dipl.ing.arh. projektant ANTE MARDEŠIĆ dipl.ing.arh. suradnik ANDREA BORČIĆ dipl.ing.arh.	mjerilo 1:100 datum 01.2021. revizija
		z.o.p. GL 4-17 knjiga broj lista 6