


URBANISTIČKI PLAN UREĐENJA NASELJE PODHUMLJE_JUG GRAD KOMIŽA

2. PROMETNA, ULIČNA I KOMUNALNA INFRASTRUKTURNA MREŽA 2.1. PROMETNA I ULIČNA MREŽA

LEGENDA

- GRANICA**
- OBUHVAT URBANISTIČKOG PLANA UREĐENJA
 - CRTA 1000 m OD MORSKE OBALE
 - - - - - KATAstarske PARCELE
- PROMETNE POVRŠINE**
- DRŽAVNA CESTA KOMIŽA - VIS
 - KOLNO-PJEŠAČKA PROMETNICA
 - PJEŠAČKE POVRŠINE
 - JAVNA PARKIRALIŠTA

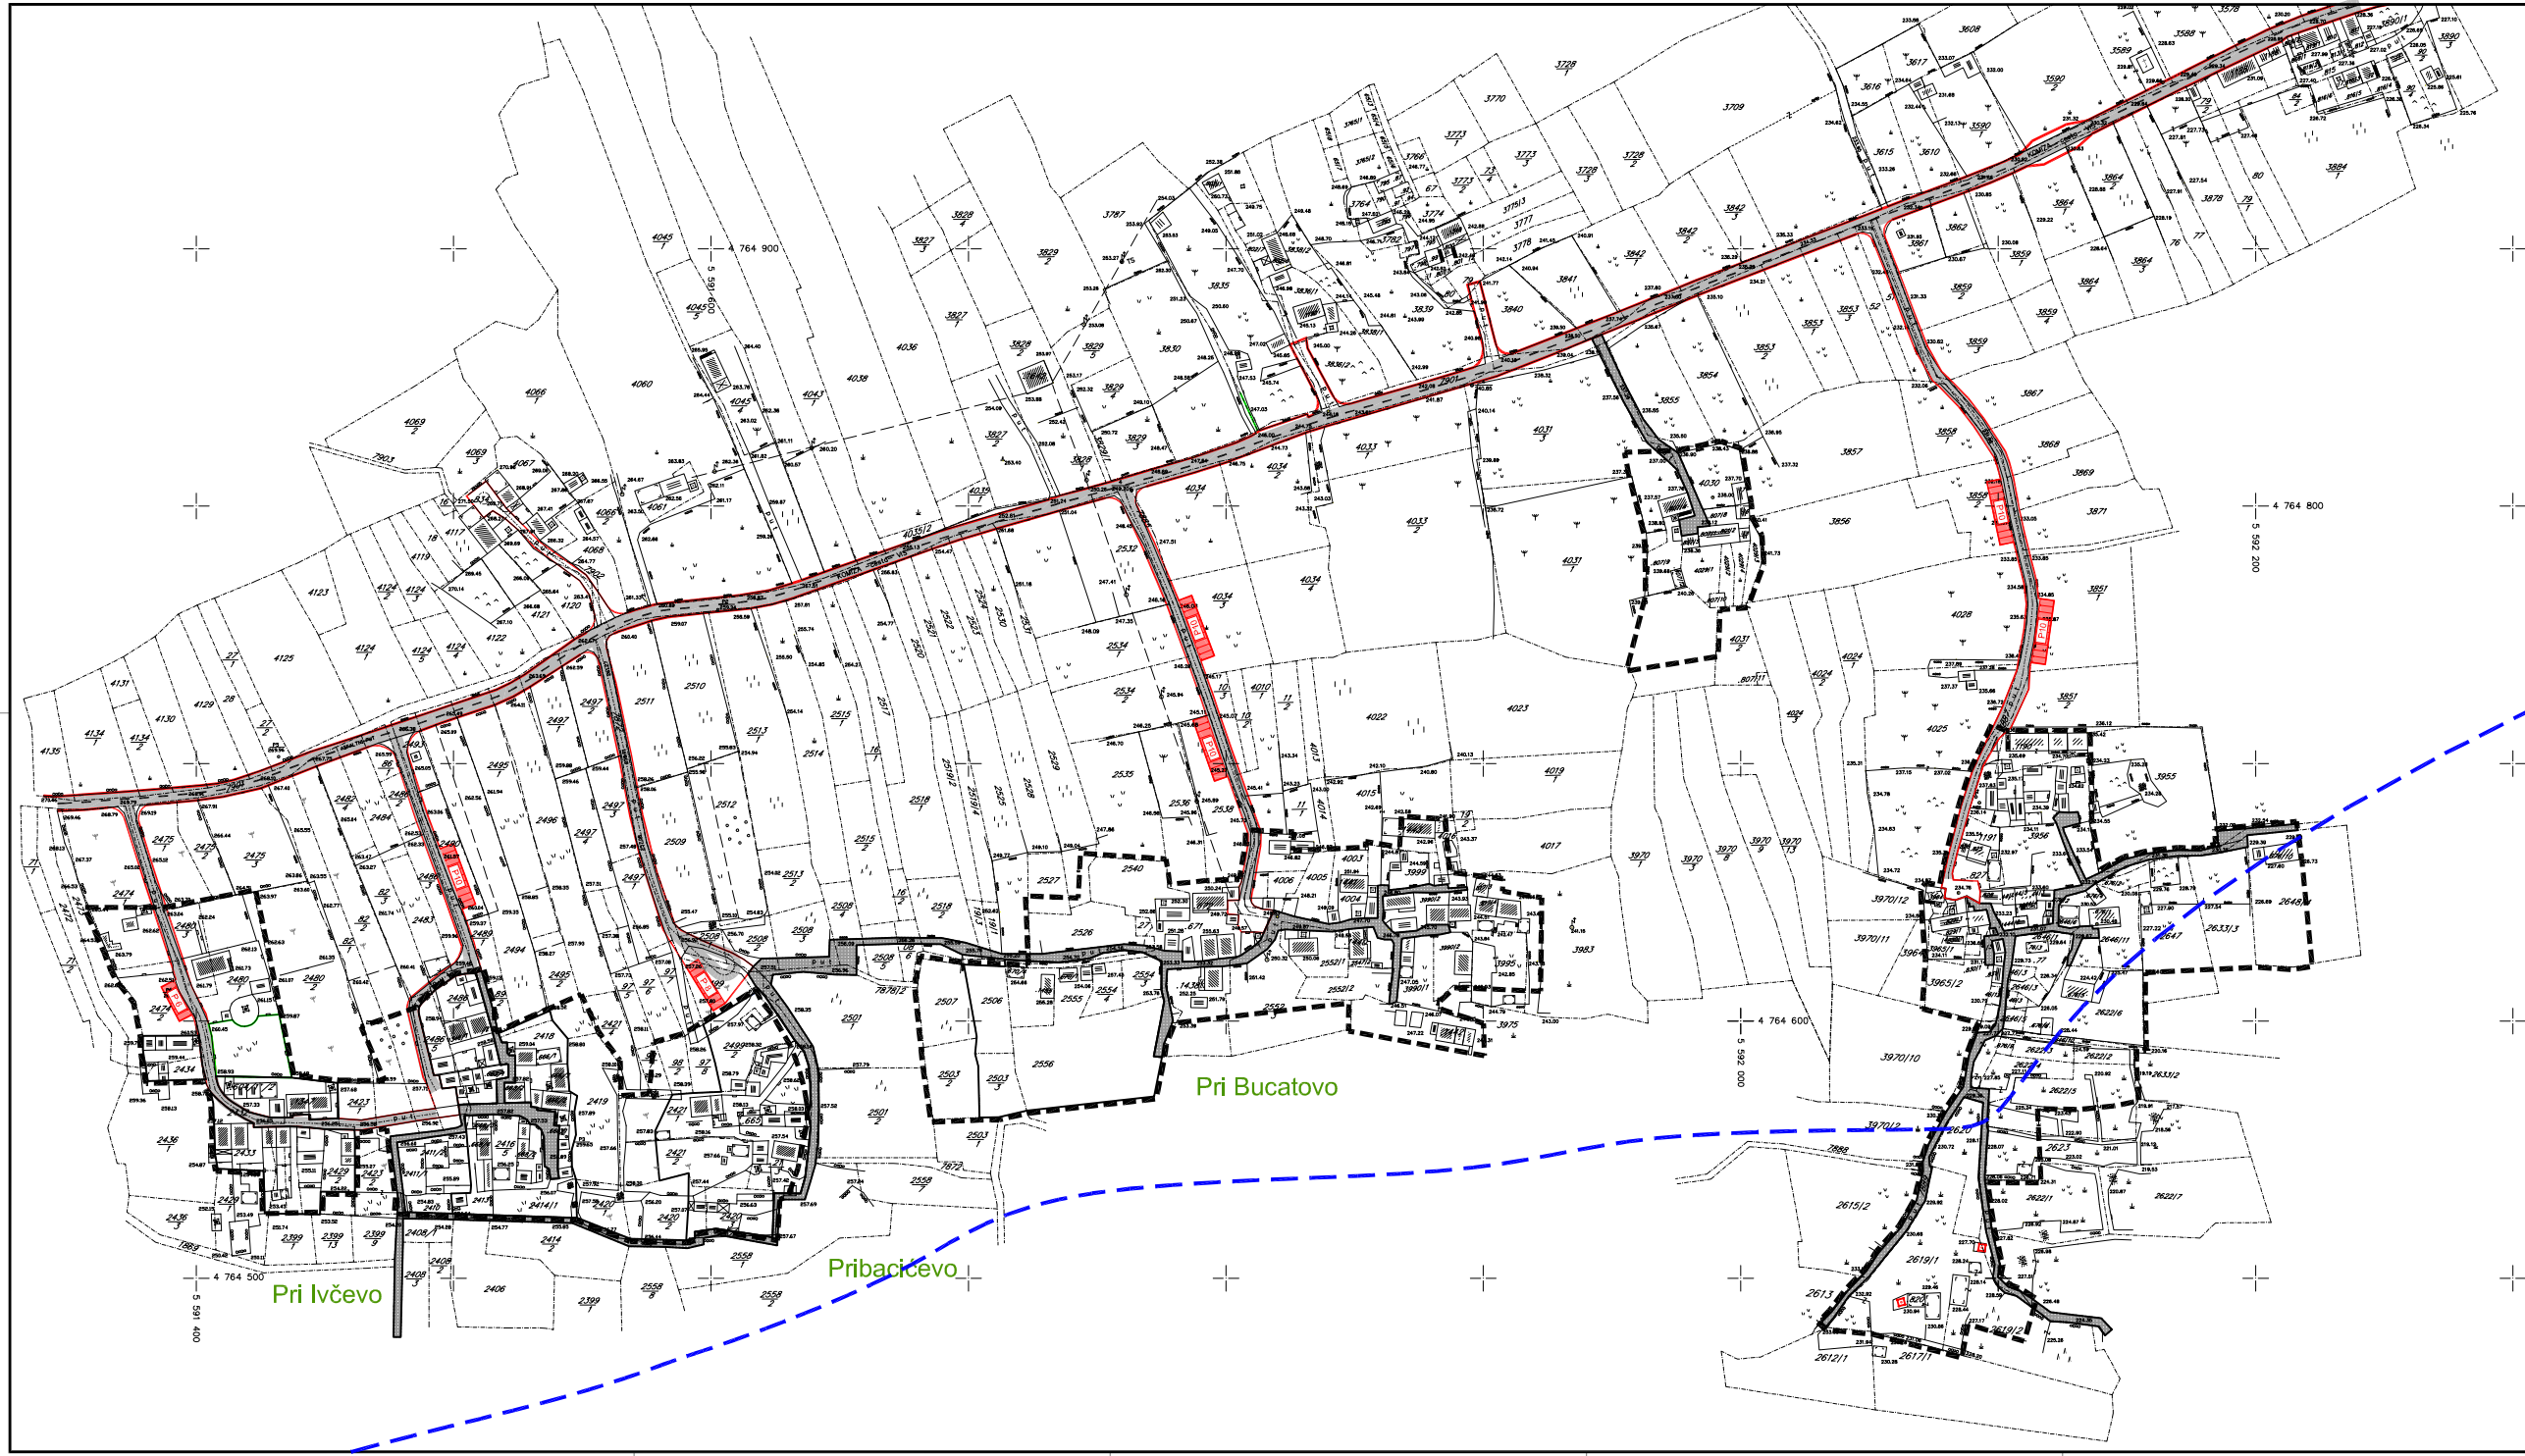

TD 26/06-18-1	
PRILJEGLI PLAN ZA PONOVNU JAVNU RASPRAVU	
Zupanja:	SPLITSKO DALMATINSKA
Grad:	KOMIŽA
Naziv prostornog plana:	URBANISTIČKI PLAN UREĐENJA NASELJE PODHUMLJE_JUG
Naziv kartografskog projekta:	PROMETNA I ULIČNA MREŽA
Broj kartografskog projekta:	2-1.
Mjerna kartografska jedinica:	1:11000
Opisna i tehnička dokumentacija (uključujući i planove):	Opisna i tehnička dokumentacija (uključujući i planove)
Opisna i tehnička dokumentacija (uključujući i planove):	Opisna i tehnička dokumentacija (uključujući i planove)
Javna rasprava (datum objave):	Javna rasprava (datum objave):
"Slobodna Dalmacija" od 23.04.2018.	od 17. 06. 2018.
Ponovni javni ovdac:	Ponovni javni ovdac:
od:	od:
Poziv na javnu raspravu (datum objave):	Poziv na javnu raspravu (datum objave):
od:	od:
odgovorna osoba za provođenje javne rasprave:	odgovorna osoba za provođenje javne rasprave:
ANTE MARDEŠIĆ, dipl. ing. arh.	ANTE MARDEŠIĆ, dipl. ing. arh.
(ime, prezime i potpis)	(ime, prezime i potpis)
Sudjelnik na javnoj raspravi (ime i prezime):	Sudjelnik na javnoj raspravi (ime i prezime):
datum:	datum:
Prema nastatim kopijama i tehničkim planovima:	Prema nastatim kopijama i tehničkim planovima:
odgovorna osoba:	odgovorna osoba:
ANTE MARDEŠIĆ, dipl. ing. arh.	ANTE MARDEŠIĆ, dipl. ing. arh.
(ime, prezime i potpis)	(ime, prezime i potpis)
Koordinator plana:	Koordinator plana:
ANTE MARDEŠIĆ, dipl. ing. arh.	ANTE MARDEŠIĆ, dipl. ing. arh.
Štožični list u tri dijela:	Štožični list u tri dijela:
1. ANTE MARDEŠIĆ, dipl. ing. arh.	1. ANTE MARDEŠIĆ, dipl. ing. arh.
2. DUBRAVKA MARDEŠIĆ, arh. teh.	2. DUBRAVKA MARDEŠIĆ, arh. teh.
3. MARIJAN ŽANIG, dipl. ing. arh.	3. MARIJAN ŽANIG, dipl. ing. arh.
4. IVIČA RAVIĆ, dipl. ing. arh.	4. IVIČA RAVIĆ, dipl. ing. arh.
Predložak prostornog plana:	Predložak prostornog plana:
(ime, prezime i potpis)	(ime, prezime i potpis)
Predložak uličnog plana:	Predložak uličnog plana:
(ime, prezime i potpis)	(ime, prezime i potpis)