
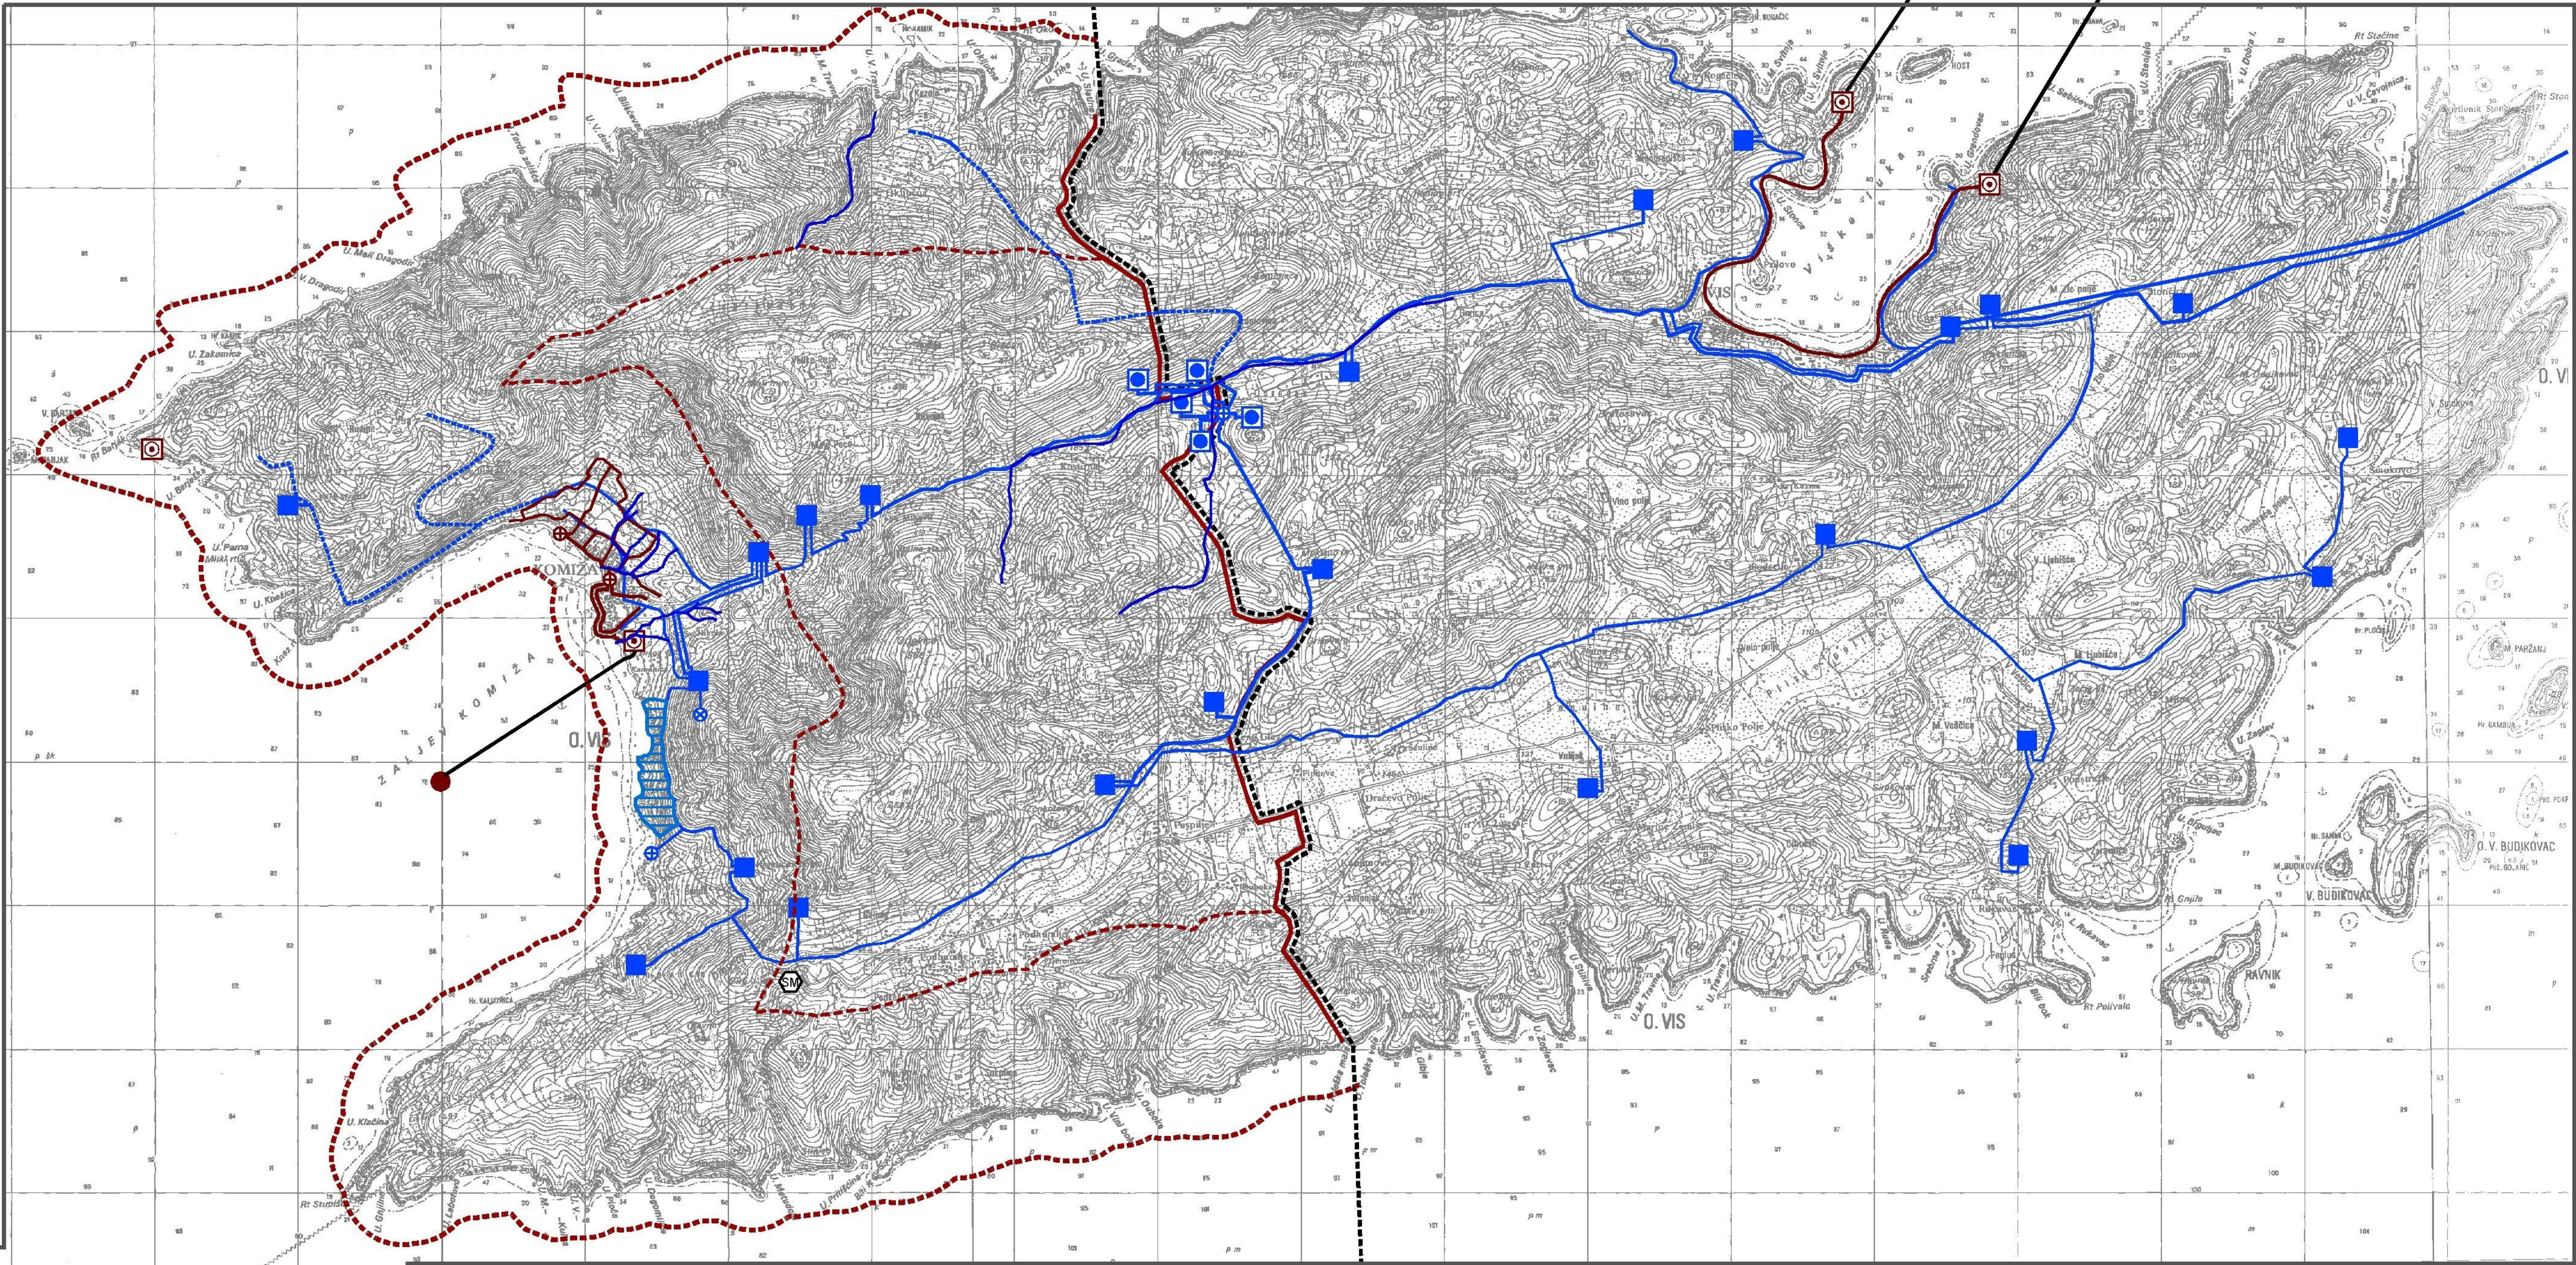
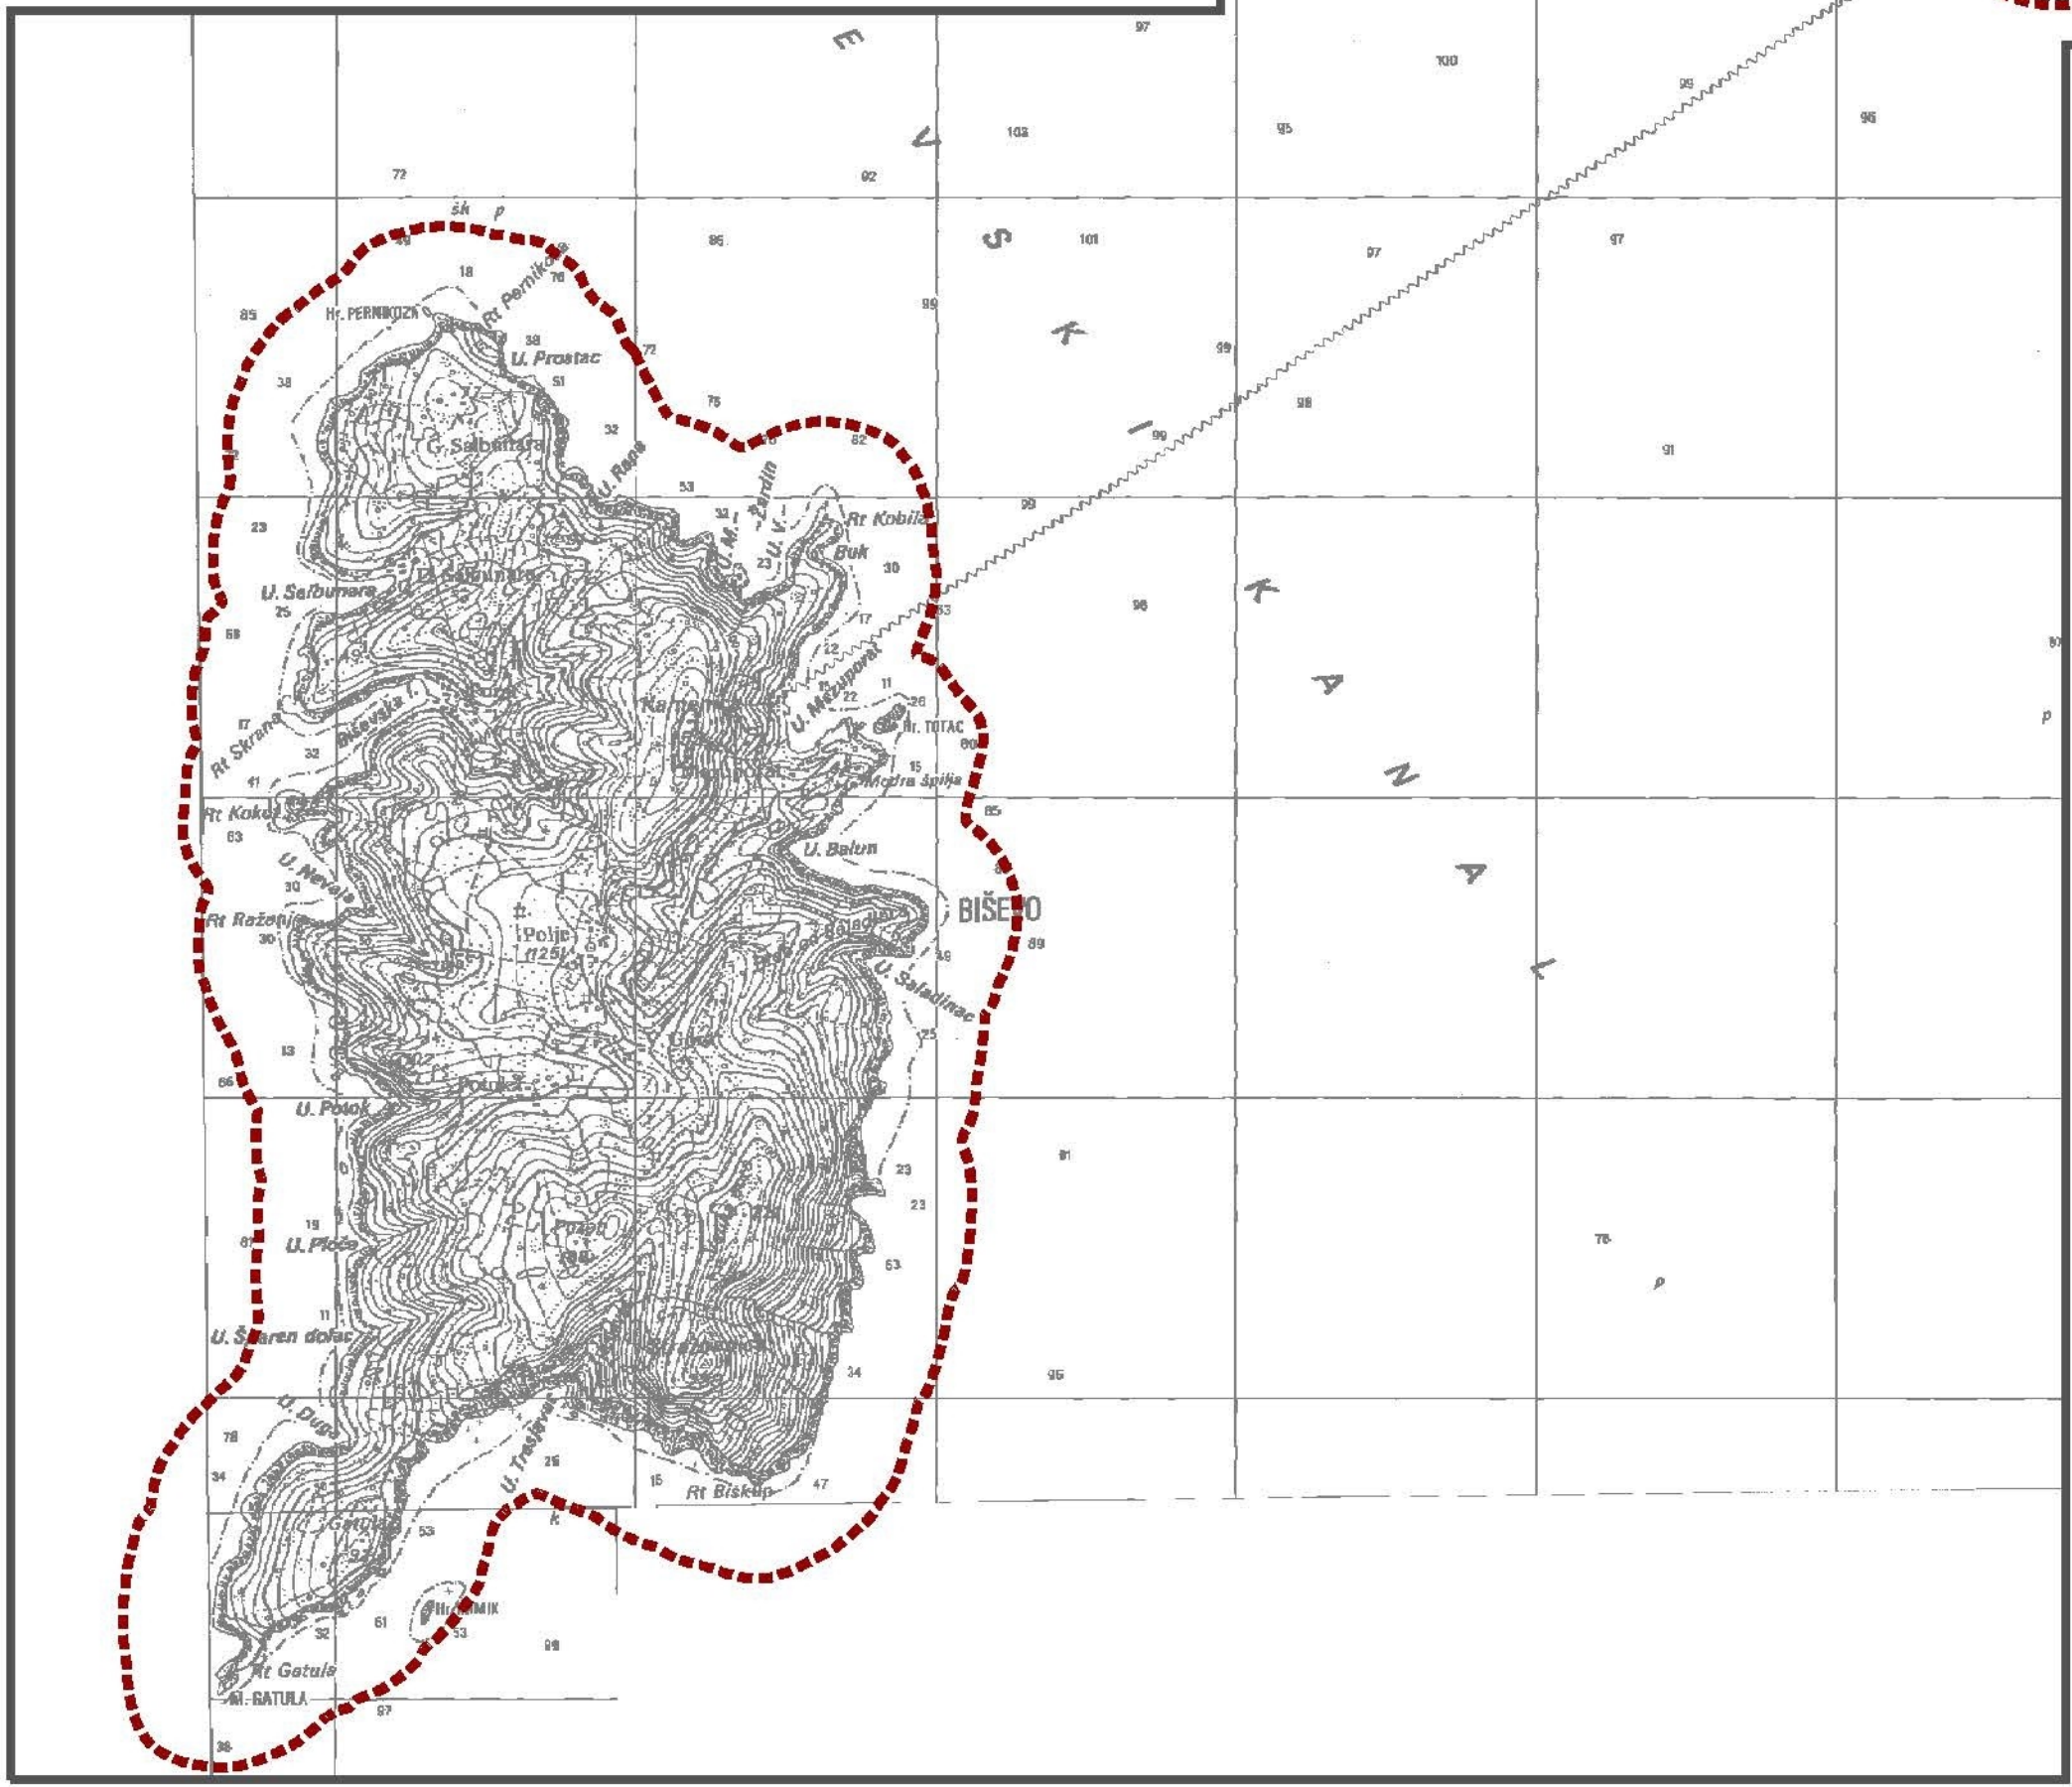
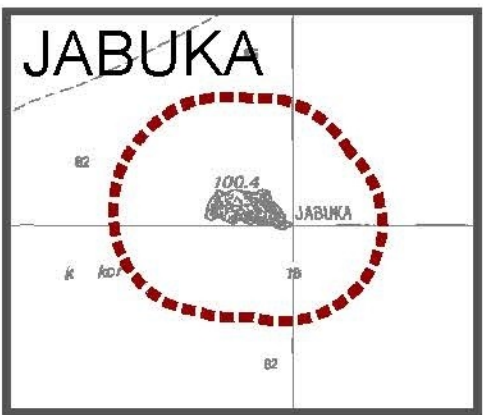
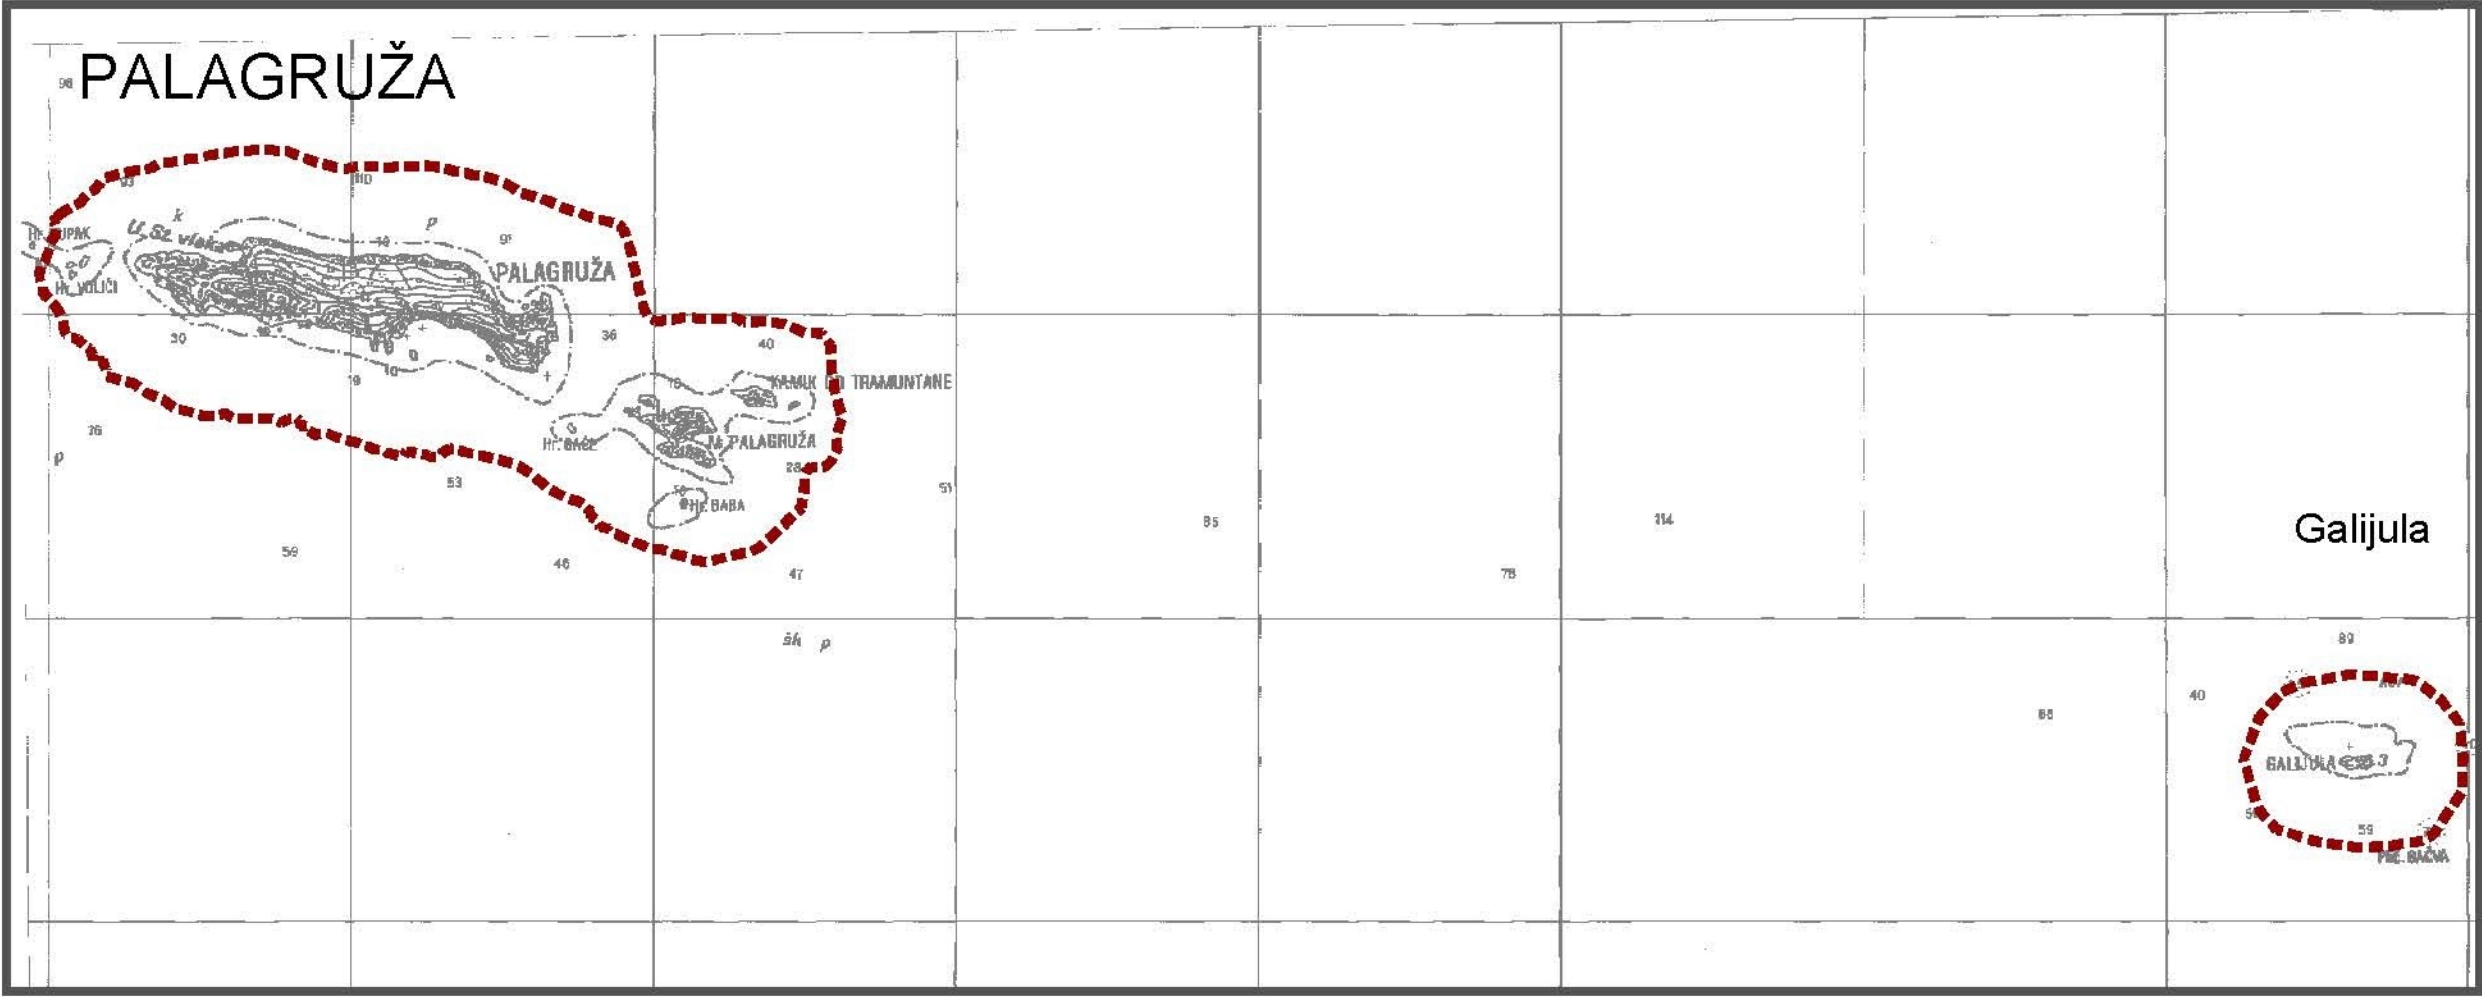


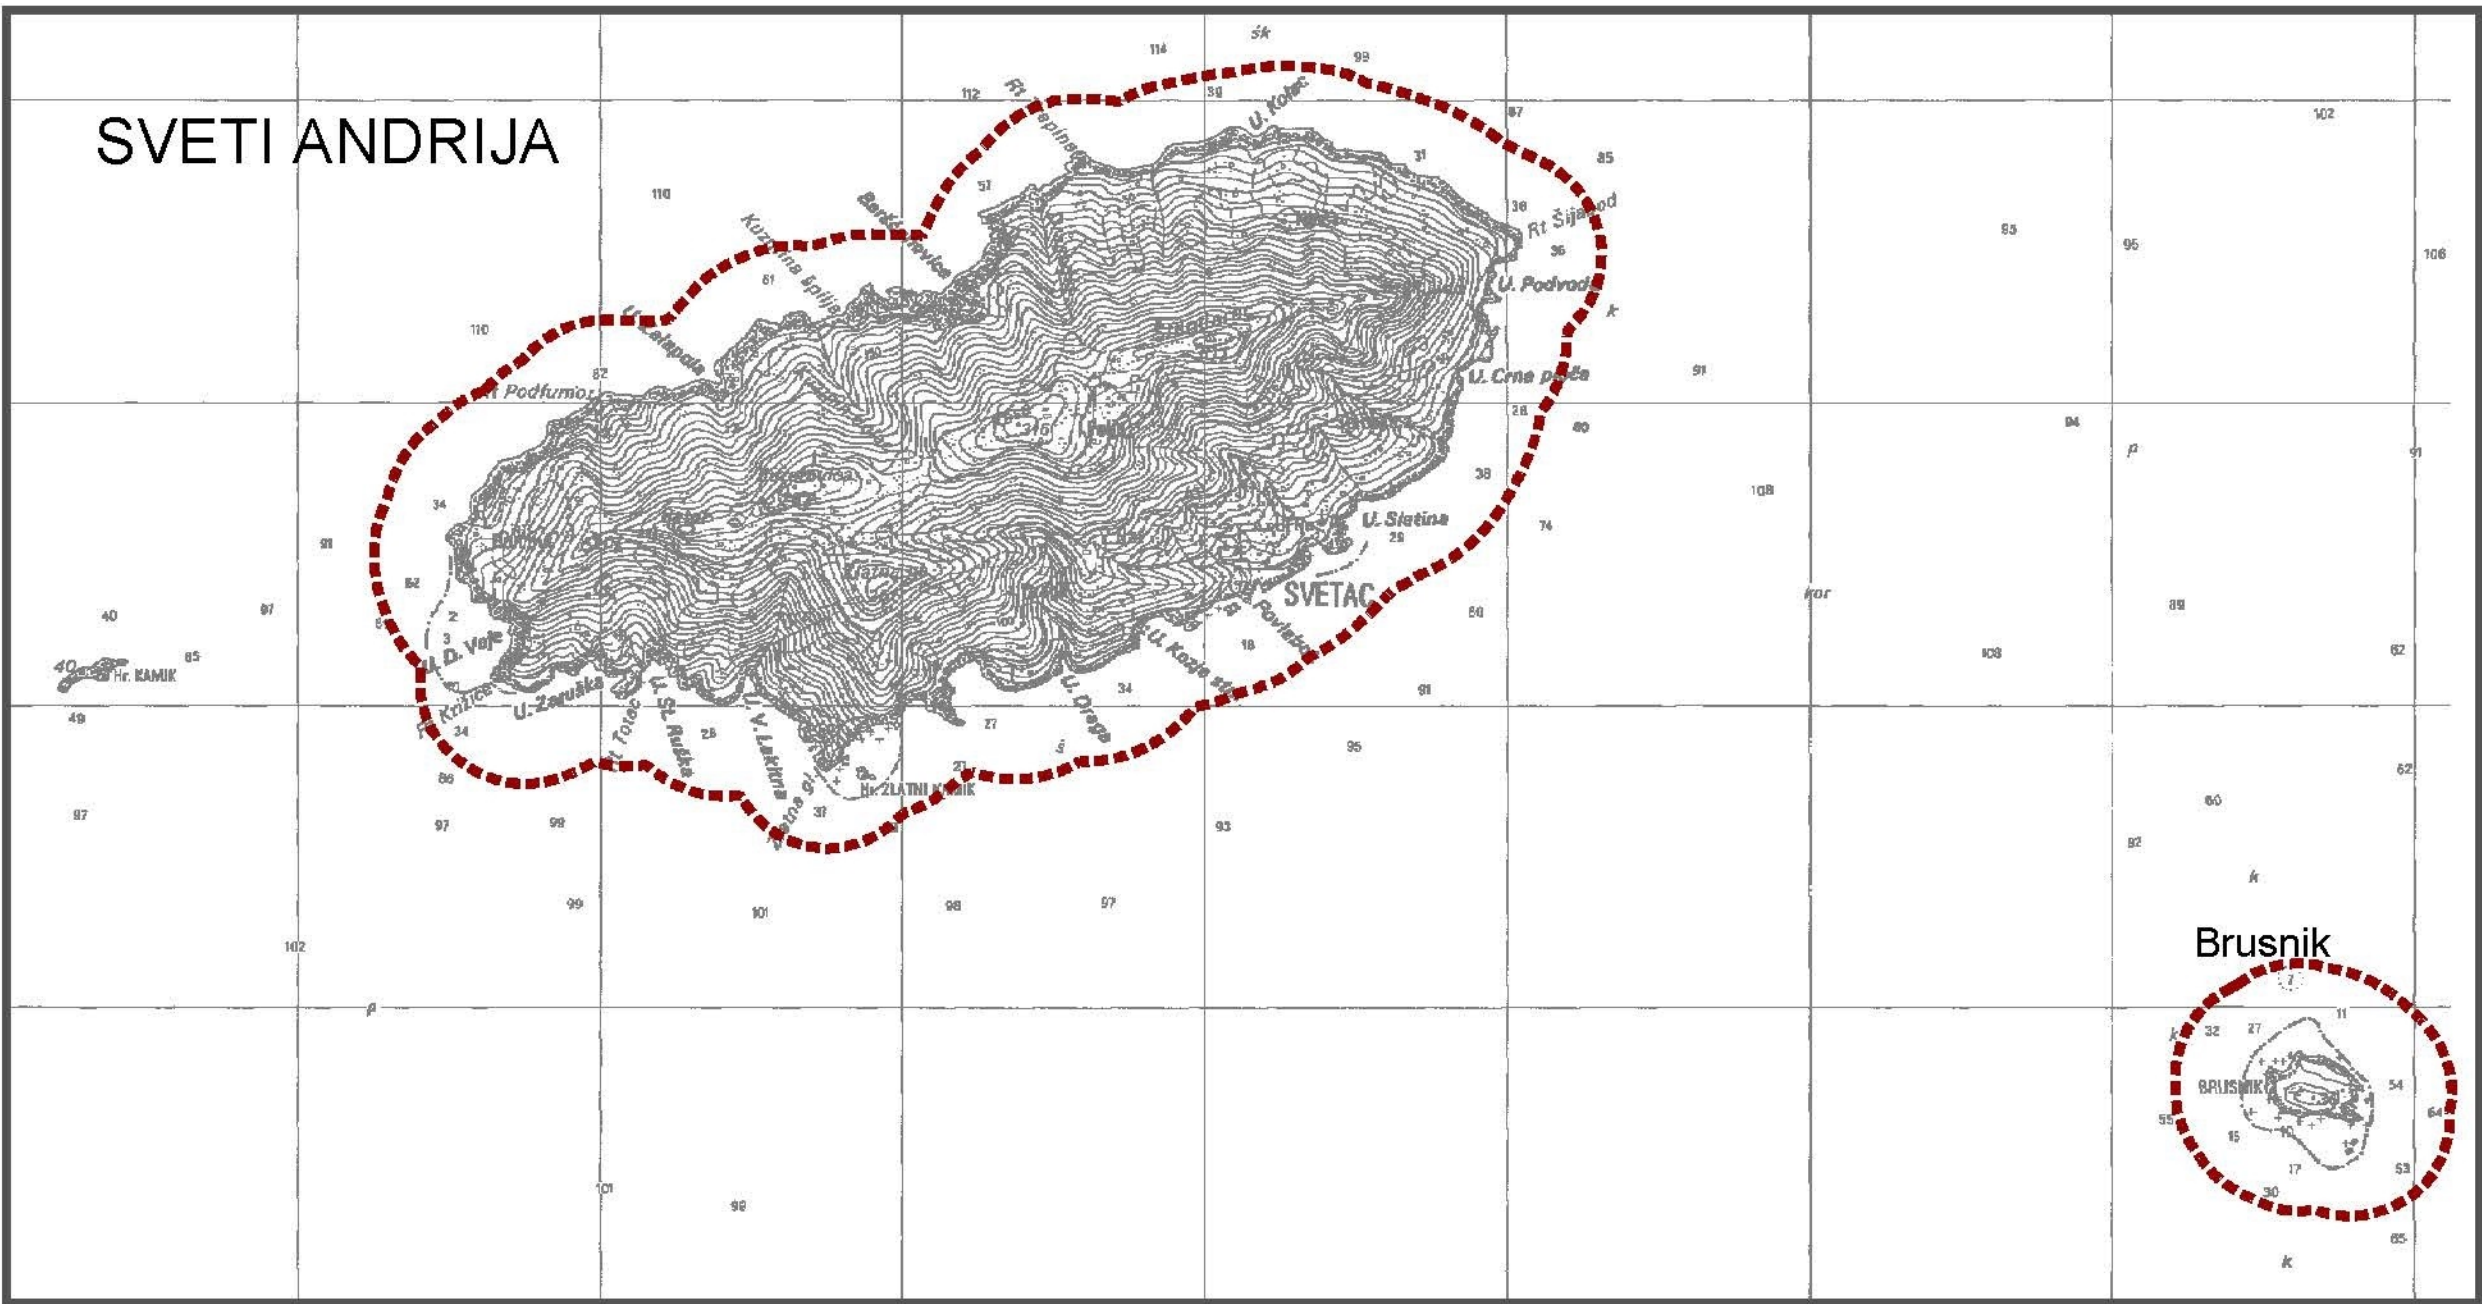

LEGENDA

0. GRANICE
TERRITORIJALNE I STATISTIČKE GRANICE
GRADSKA GRANICA

OSTALE GRANICE
GRANICA ZAŠTIĆENOG OBALNOG PODRUČJA MORA
~ 300 m OD OBALNE CRTE
GRANICA ZAŠTIĆENOG OBALNOG PODRUČJA MORA
~ 1 000 m OD OBALNE CRTE
OBUHVAAT PROSTORNOG PLANA UREĐENJA GRADA KOMIŽE

2.2. VODNOGOSPODARSKI SUSTAV
2.2.1. KORISTENJE VODA
VODOOPSKRBA
VODOZAHVAT / VODOCRPILIŠTE
VODOSPREMA
CRPNA STANICA
MAGISTRALNI OPŠKRBNI CJEVOVOD - POSTOJEĆI
MAGISTRALNI OPŠKRBNI CJEVOVOD - PLANIRANI
OSTALI VODOOPŠKRBNI CJEVOPVODI
VODOISTRAŽNA BUŠOTINA
VODOISTRAŽNO PODRUČJE
BUJIČNI TOK

2.2.2. ODVODNJA OTPADNIH VODA
UREĐAJ ZA PROČIŠĆAVANJE
ISPUST
CRPNA STANICA
GLAVNI DOVODNI KANAL (KOLEKTOR)
OSTALI DOVODNI KANALI - POSTOJEĆI / PLANIRANI
2.3. OBRADA, SKLADIŠTENJE I ODLAGANJE OTPADA
SABIRNO MJESTO

Karta vodnogospodarskog sustava