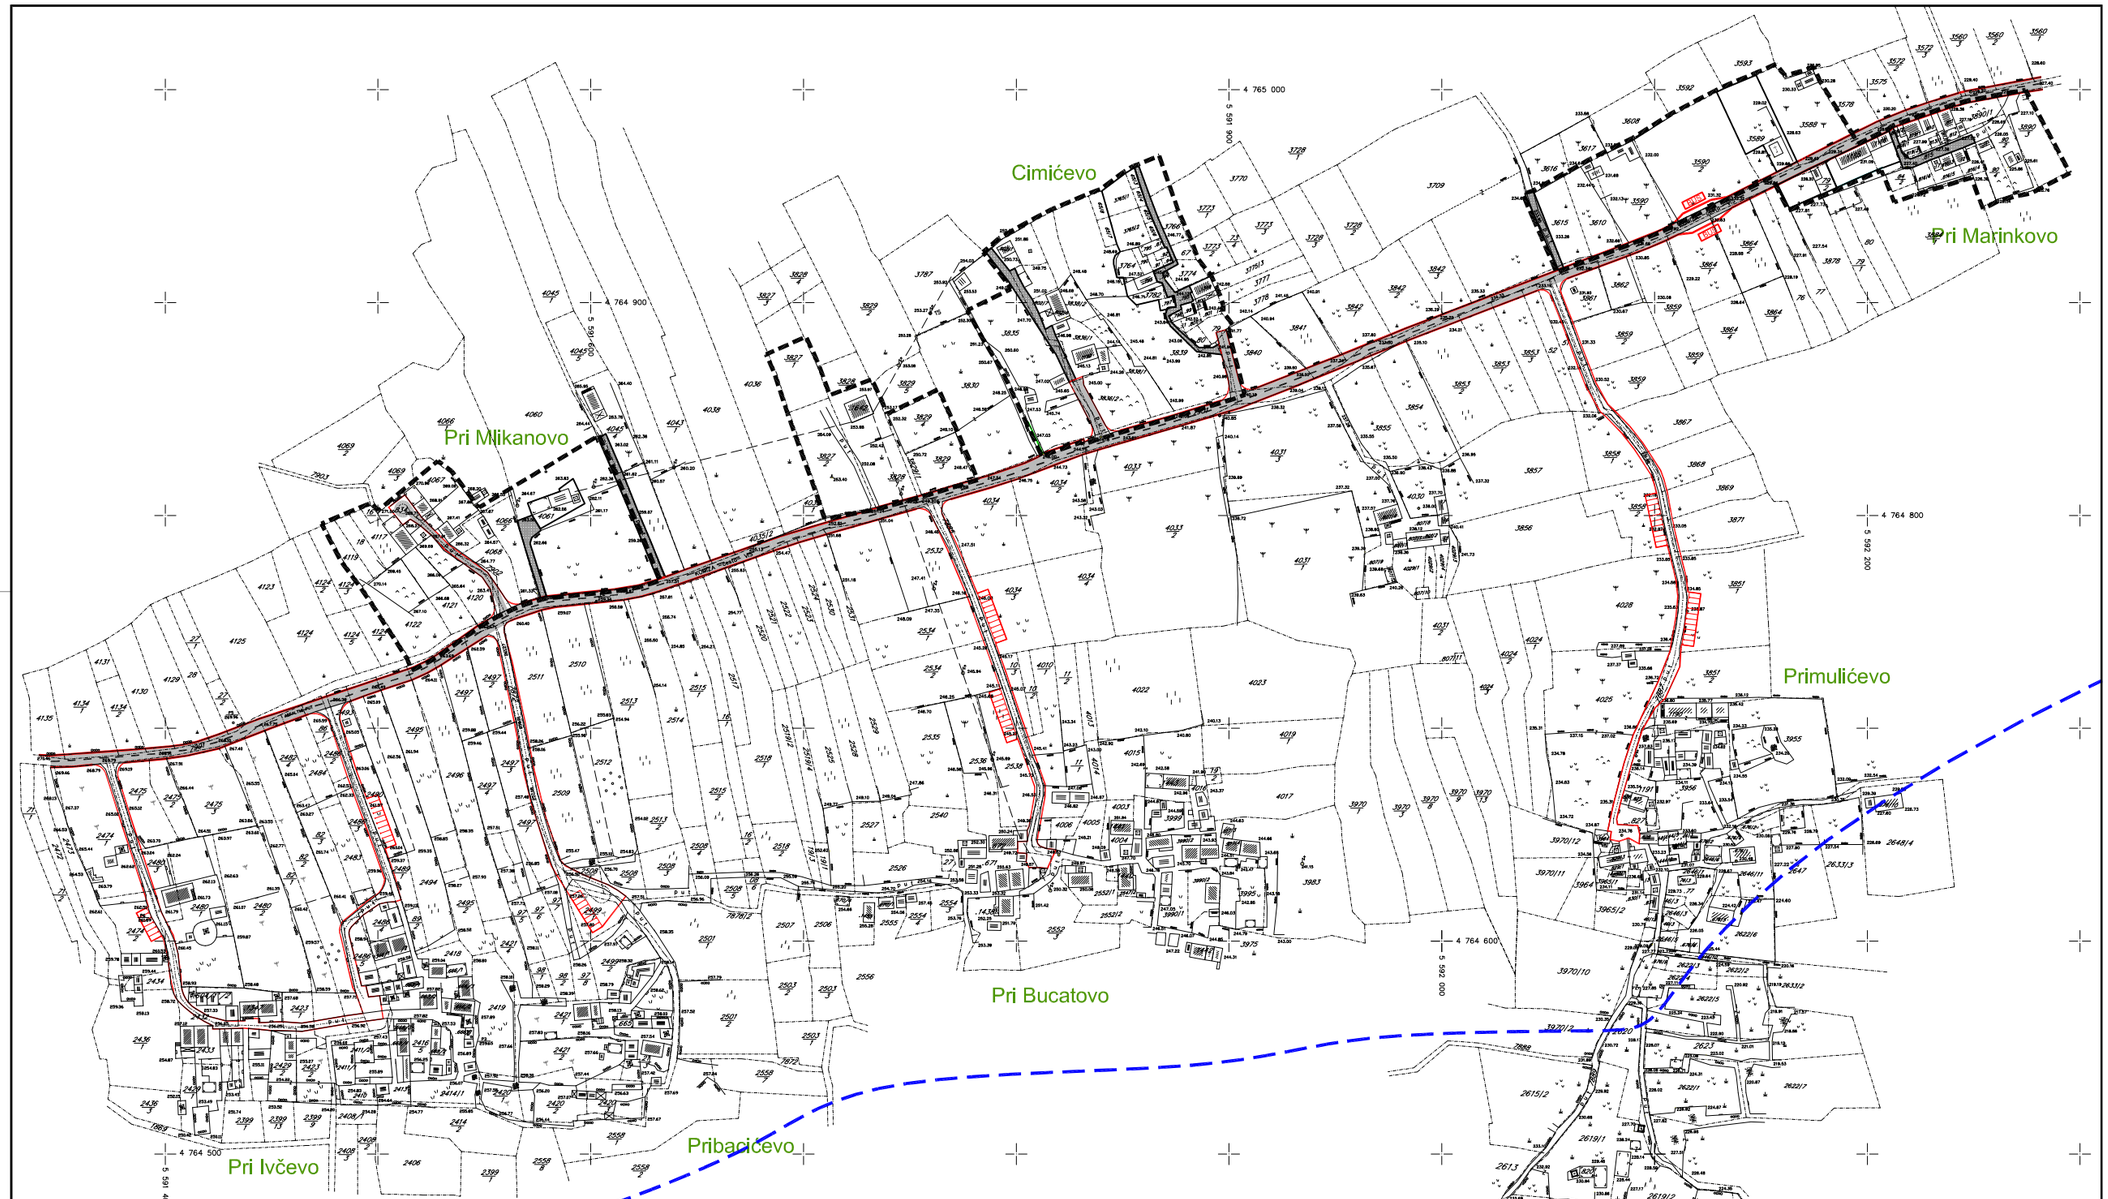

URBANISTIČKI PLAN UREĐENJA

NASELJE PODHUMLJE_SJEVER GRAD KOMIŽA

2. PROMETNA, ULIČNA I KOMUNALNA INFRASTRUKTURNA MREŽA

2.1. PROMETNA I ULIČNA MREŽA

LEGENDA

GRANICA

- OBUHVAT URBANISTIČKOG PLANA UREĐENJA
- CRTA 1000 m OD MORSKE OBALE
- KATASTARSKE PARCELE

PROMETNE POVRŠINE

- DRŽAVNA CESTA KOMIŽA - VIS
- KOLNO-PJEŠAČKA PROMETNICA
- PJEŠAČKE POVRŠINE
- BUS STAJALIŠTE AUTOBUSA

a+u

TD 269/06-18-1

PRIJEDLOG PLANA ZA PONOVNU JAVNU RASPRAVU

Županija:	SPLITSKO DALMATINSKA
Grad:	KOMIŽA
Naziv prostornog plana:	URBANISTIČKI PLAN UREĐENJA NASELJE PODHUMLJE SJEVER
Naziv kartografskog prikaza:	PROMETNA I ULIČNA MREŽA
Broj kartografskog prikaza: 2.1.	Mjerilo kartografskog prikaza: 1:1000
Odluka o izradi plana (službeno glasilo): "Službeni glasnik Grada Komiže", broj 1/08. Izmjena i dopuna Odluke o izradi plana(službeno glasilo): "Službeni glasnik Grada Komiže", broj 8/15.	Odluka predstavničkog tijela o donošenju plana (službeno glasilo):
Javna rasprava (datum objave): "Slobodna Dalmacija" od 23.04.2010.	Javni uvid održan: od: 17. 05. 2010. do: 18. 06. 2010.
Ponovna javna rasprava (datum objave):	Ponovni javni uvid održan: od: do:
Pečat tijela odgovornog za provođenje javne rasprave:	Odgovorna osoba za provođenje javne rasprave: ANTE JURIĆ, dipl. iur. (ime, prezime i potpis)
Pravna osoba/tijelo koje je izradilo plan: a+u d.o.o. atelier za arhitekturu i urbanizam, Komiža, Riva 38	
Pečat pravne osobe/tijela koje je izradilo plan:	Odgovorna osoba: ANTE MARDEŠIĆ, dipl. ing. arh. (ime, prezime i potpis)
Koordinator plana: ANTE MARDEŠIĆ, dipl. ing. arh.	
Stručni tim u izradi plana: 1. ANTE MARDEŠIĆ, dipl. ing. arh. 2. DUBRAVKA MARDEŠIĆ, arh. teh. 3. MLADEN ŽANIĆ, dipl. ing. str. 4. IVO ŽUVELA, dipl. ing. str.	
Pečat predstavničkog tijela:	Predsjednik predstavničkog tijela: (ime, prezime i potpis)
Istovjetnost ovog prostornog plana s javnim/ovom ovjerava: (ime, prezime i potpis)	Pečat nadležnog tijela: