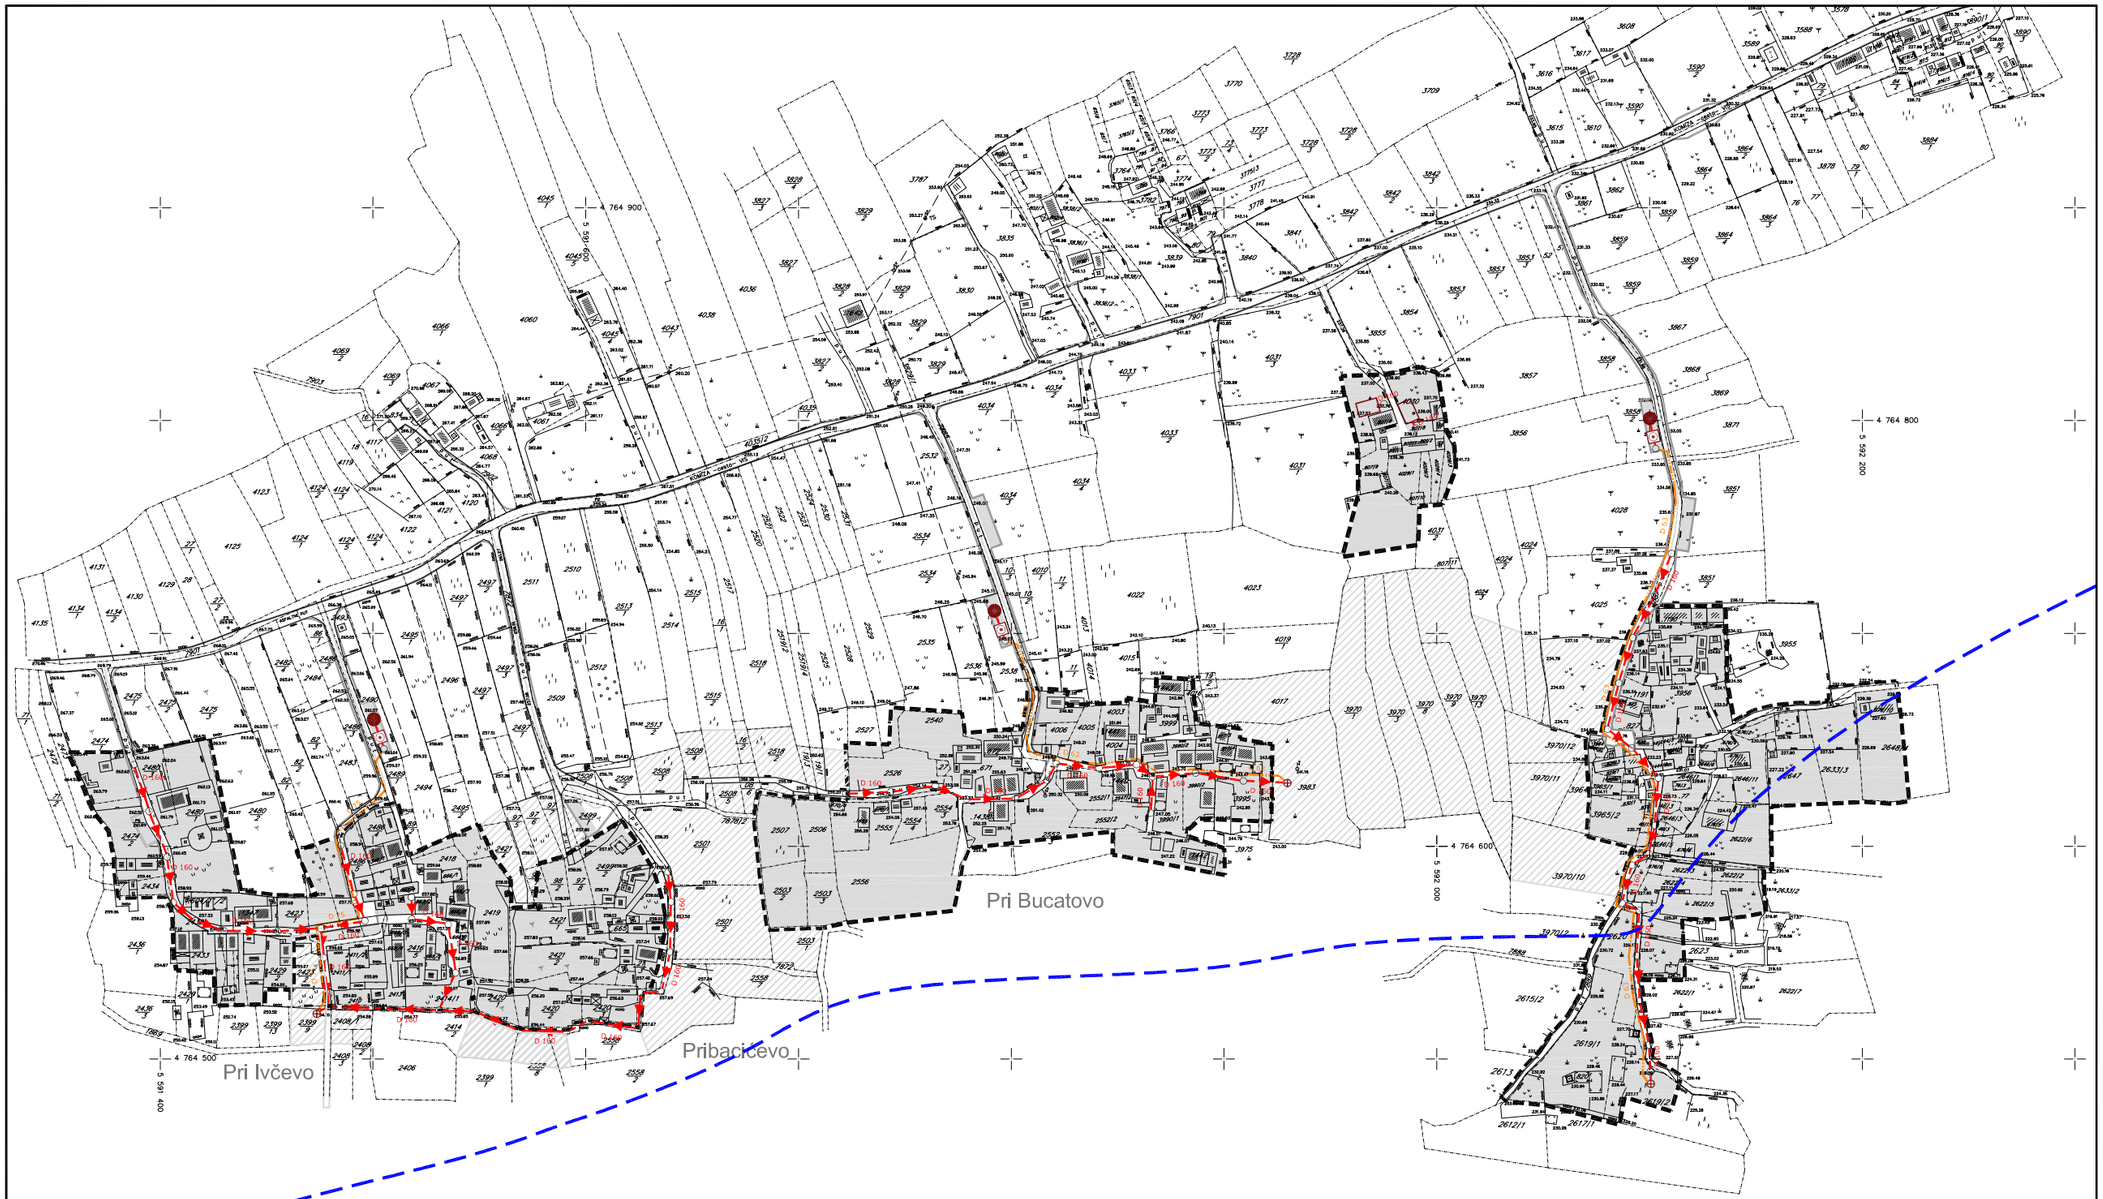

URBANISTIČKI PLAN UREĐENJA

NASELJE PODHUMLJE_JUG
GRAD KOMIŽA

2. PROMETNA, ULIČNA I KOMUNALNA INFRASTRUKTURNA MREŽA
2.3. ODVODNJA OTPADNIH VODA

LEGENDA

- OBUHVAT URBANISTIČKOG PLANA UREĐENJA
- CRTA 1000 m OD MORSKE OBALE
- KATASTARSKE PARCELE

ODVODNJA

- ODVODNI KANAL FEKALNIH VODA - planirani
- TLAČNI CJEVOVOD - planirani
- SMJER TEČENJA
- CRPNA STANICA
- UREĐAJ ZA PROČIŠĆAVANJE OTPADNIH VODA
- ISPUST PROČIŠĆENIH VODA
- SABIRNA JAMA

a+u

TD 269/06-18-1

PRIJEDLOG PLANA ZA PONOVNU JAVNU RASPRAVU

Županija: SPLITSKO DALMATINSKA	
Grad: KOMIŽA	
Naziv prostornog plana: URBANISTIČKI PLAN UREĐENJA NASELJE PODHUMLJE JUG	
Naziv kartografskog prikaza: ODVODNJA OTPADNIH VODA	
Broj kartografskog prikaza: 2.3.	Mjerilo kartografskog prikaza: 1:1000
Odluka o izradi plana (službeno glasilo): "Službeni glasnik Grada Komiže", broj 1/08, Izmjene i dopune Odluke o izradi plana(službeno glasilo): "Službeni glasnik Grada Komiže", broj 8/15.	Odluka predstavničkog tijela o donošenju plana (službeno glasilo):
Javna rasprava (datum objave): "Slobodna Dalmacija" od 23.04.2018.	Javni uvid održan: od: 17. 05. 2018. do: 18. 06. 2018.
Ponovna javna rasprava (datum objave):	Ponovni javni uvid održan: od: do:
Pečat tijela odgovornog za provođenje javne rasprave:	Odgovorna osoba za provođenje javne rasprave: ANTE JURIĆ, dipl. iur. (ime, prezime i potpis)
Suglasnost na plan prema članku 97. Zakona o prostornom uređenju i gradnji ("Narodne novine" br.76/07, 38/09, 55/11, 90/11i 50/12), broj suglasnosti klasa:	datum:
Pravna osoba/tijelo koje je izradilo plan: arhu d.o.o. atelijer za arhitekturu i urbanizam, Komiža, Riva 38	
Pečat pravne osobe/tijela koje je izradilo plan:	Odgovorna osoba: ANTE MARDEŠIĆ, dipl. ing. arh. (ime, prezime i potpis)
Koordinator plana: ANTE MARDEŠIĆ, dipl. ing. arh.	
Stručni tim u izradi plana: 1. ANTE MARDEŠIĆ, dipl. ing. arh. 2. DUBRAVKA MARDEŠIĆ, arh. teh. 3. MLADEN ŽANIĆ, dipl.ing. ele. 4. IVO ŽUVELA, dipl. ing. str.	
Pečat predstavničkog tijela:	Predsjednik predstavničkog tijela: (ime, prezime i potpis)
Ispunjenost uvjeta prostornog plana s javnopravnim uvjerava: (ime, prezime i potpis)	Pečat nadležnog tijela: