

URBANISTIČKI PLAN UREĐENJA NASELJE PODHUMLJE_JUG GRAD KOMIŽA


2. PROMETNA, ULIČNA I KOMUNALNA INFRASTRUKTURNA MREŽA 2.2. VODOOPSKBA



LEGENDA

- OBUHVAT URBANISTIČKOG PLANA UREĐENJA
- CRTA 1000 m OD MORSKE OBALE
- KATASTARSKE PARCELE

- VODOOPSKRBA**
- POSTOJEĆI VODOOPSKRBNI CJEVOVOD
- PLANIRANI VODOOPSKRBNI CJEVOVOD
- REKONSTRUKCIJA POSTOJEĆEG CJEVOVODA
- d110 OZNAKA PROFILA
- NADZEMNI PP HIDRANT NO 100

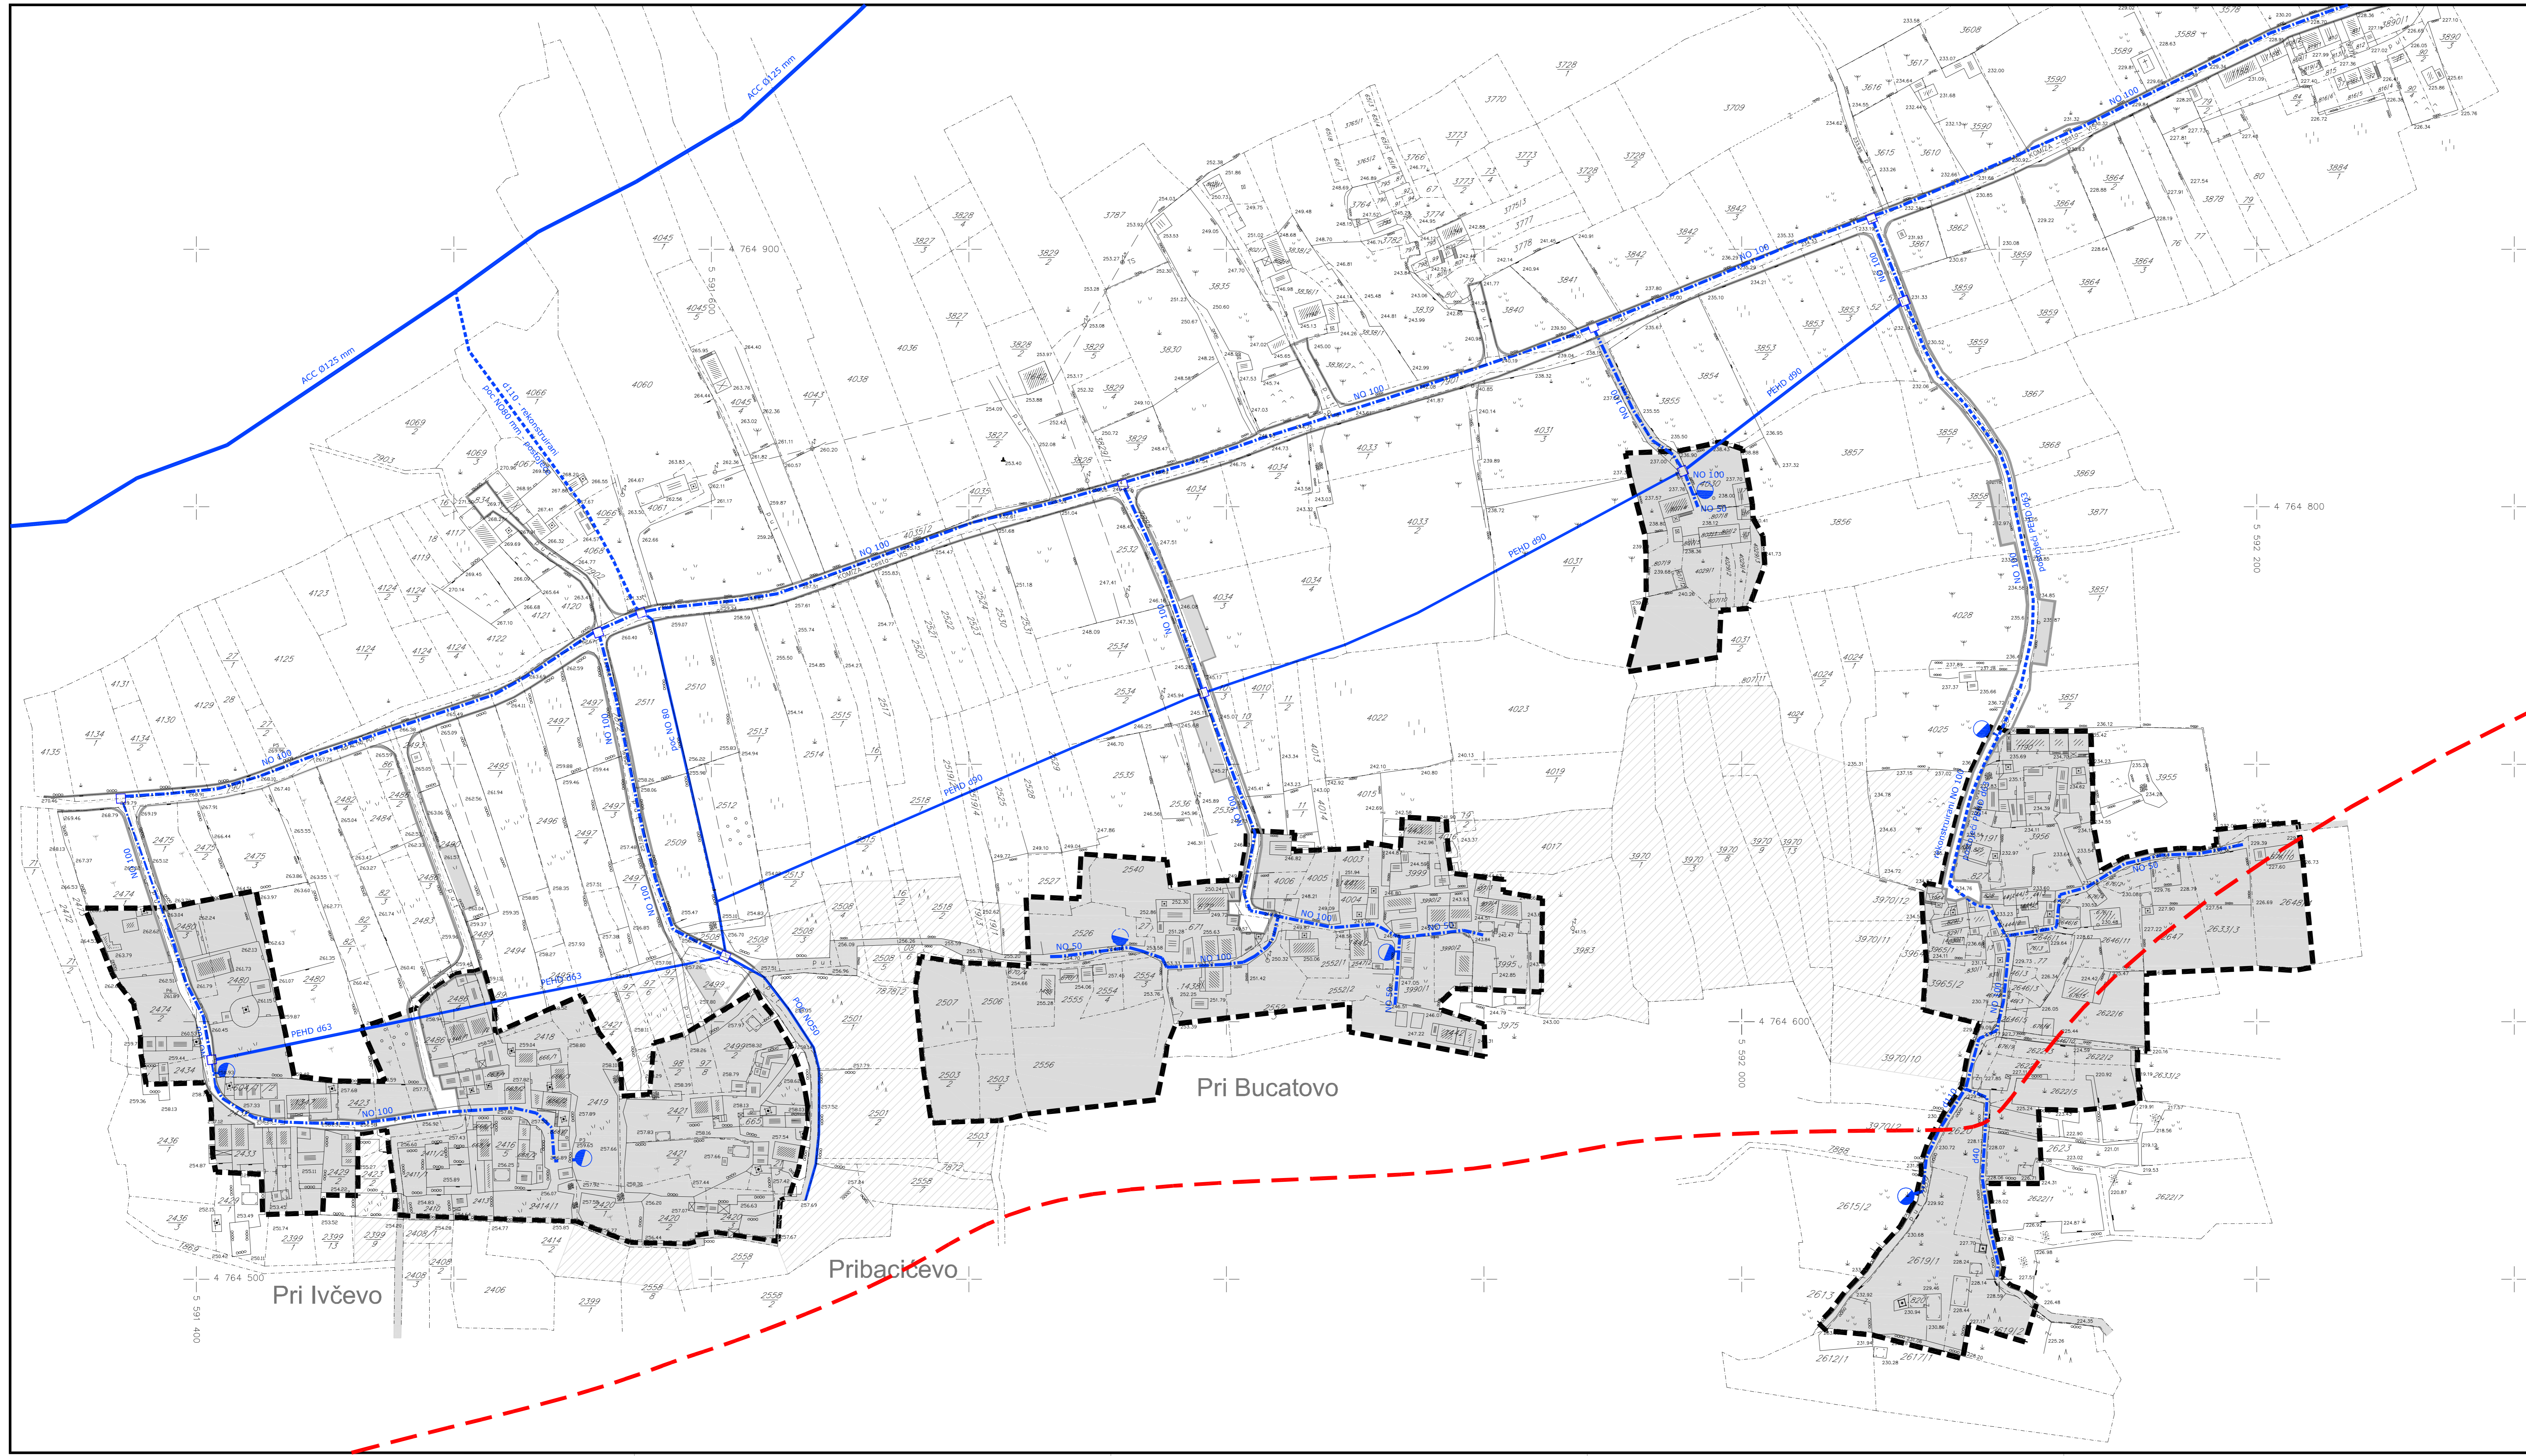

nr TD 269/06-18-1

PRIJEDLOG PLANA ZA 2. PONOVNU JAVNU RASPRAVU		
Zupanija: Grad:	SPLITSKO DALMATINSKA KOMIŽA	
Naziv prostornog plana:	URBANISTIČKI PLAN UREĐENJA NASELJE PODHUMLJE JUG	
Broj kartografskog prikaza:	2.2.	Mjerilo kartografskog prikaza: 1:1000
Odluka o izradi plana (službeno glasilo): "Službeni glasnik Grada Komiza", broj 100. Izmena i dopuna Odluka o izradi planski-telurno glasilo: "Službeni glasnik Grada Komiza", broj 815.	Odluka predstavničkog tijela o donošenju plana (službeno glasilo):	
Javna rasprava (datum objave): "Slobodna Dalmacija" od 23.04.2016.	Javni uvid održan: od: 17. 05. 2016. do: 18. 06. 2016.	
Ponovna javna rasprava (datum objave): "Slobodna Dalmacija" od 23.12.2015. "Slobodna Dalmacija" od 28.02.2016. - Izazvak	Ponovni javni uvid održan: od: 15. 03. 2016. do: 15. 04. 2016.	
Druga ponovna javna rasprava (datum objave): "Slobodna Dalmacija" od 24.03.2017.	Drugi ponovni javni uvid održan: od: 03. 04. 2017. do: 10. 04. 2017.	
Pečat tijela odgovornog za provođenje javne rasprave:	Odgovorna osoba za provođenje javne rasprave: (ime, prezime i potpis)	
Suglasnost na plan prema članku 97. Zakona o prostornom uređenju i granici ("Narodne novine" br. 76/07, 38/09, 50/11, 80/11 i 59/12), broj suglasnosti klasa:	datum:	
Pravna osoba koja je izradila plan: aru d.o.o. atelier za arhitekturu i urbanizam, Komiza, Riva 35	Odgovorna osoba:	
Pečat pravne osobe/tijela koje je izradilo plan:	ANTE MARDEŠIĆ, dipl. ing. arh.	
Koordinator plana:	ANTE MARDEŠIĆ, dipl. ing. arh.	
Stručni tim u izradi plana: 1. ANTE MARDEŠIĆ, dipl. ing. arh., 2. DUBRAVKA MARDEŠIĆ, arh. teh., 3. MLADEN ZANIC, dipl. ing. ele., 4. IVO ŽUVELA, dipl. ing. str.	Predsjednik predstavničkog tijela:	
Pečat predstavničkog tijela:	(ime, prezime i potpis)	
Istovjetnost ovog prostornog plana s Izvornikom ovrjava:	Pečat nadležnog tijela:	
(ime, prezime i potpis)		