


URBANISTIČKI PLAN UREĐENJA NASELJE PODHUMLJE_SJEVER GRAD KOMIŽA

2. PROMETNA, ULIČNA I KOMUNALNA INFRASTRUKTURNA MREŽA 2.2. VODOOPSKBA

- LEGENDA**
- OBUHVAT URBANISTIČKOG PLANA UREĐENJA
 - CRTA 1000 m OD MORSKE OBALE
 - KATASTARSKE PARCELE
 - VODOOPSKRBA**
 - POSTOJEĆI VODOOPSKRBNI CJEVOVOD
 - PLANIRANI VODOOPSKRBNI CJEVOVOD
 - REKONSTRUKCIJA POSTOJEĆEG CJEVOVODA
 - d110** OZNAKA PROFILA
 - NADZEMNI PP HIDRANT NO 100

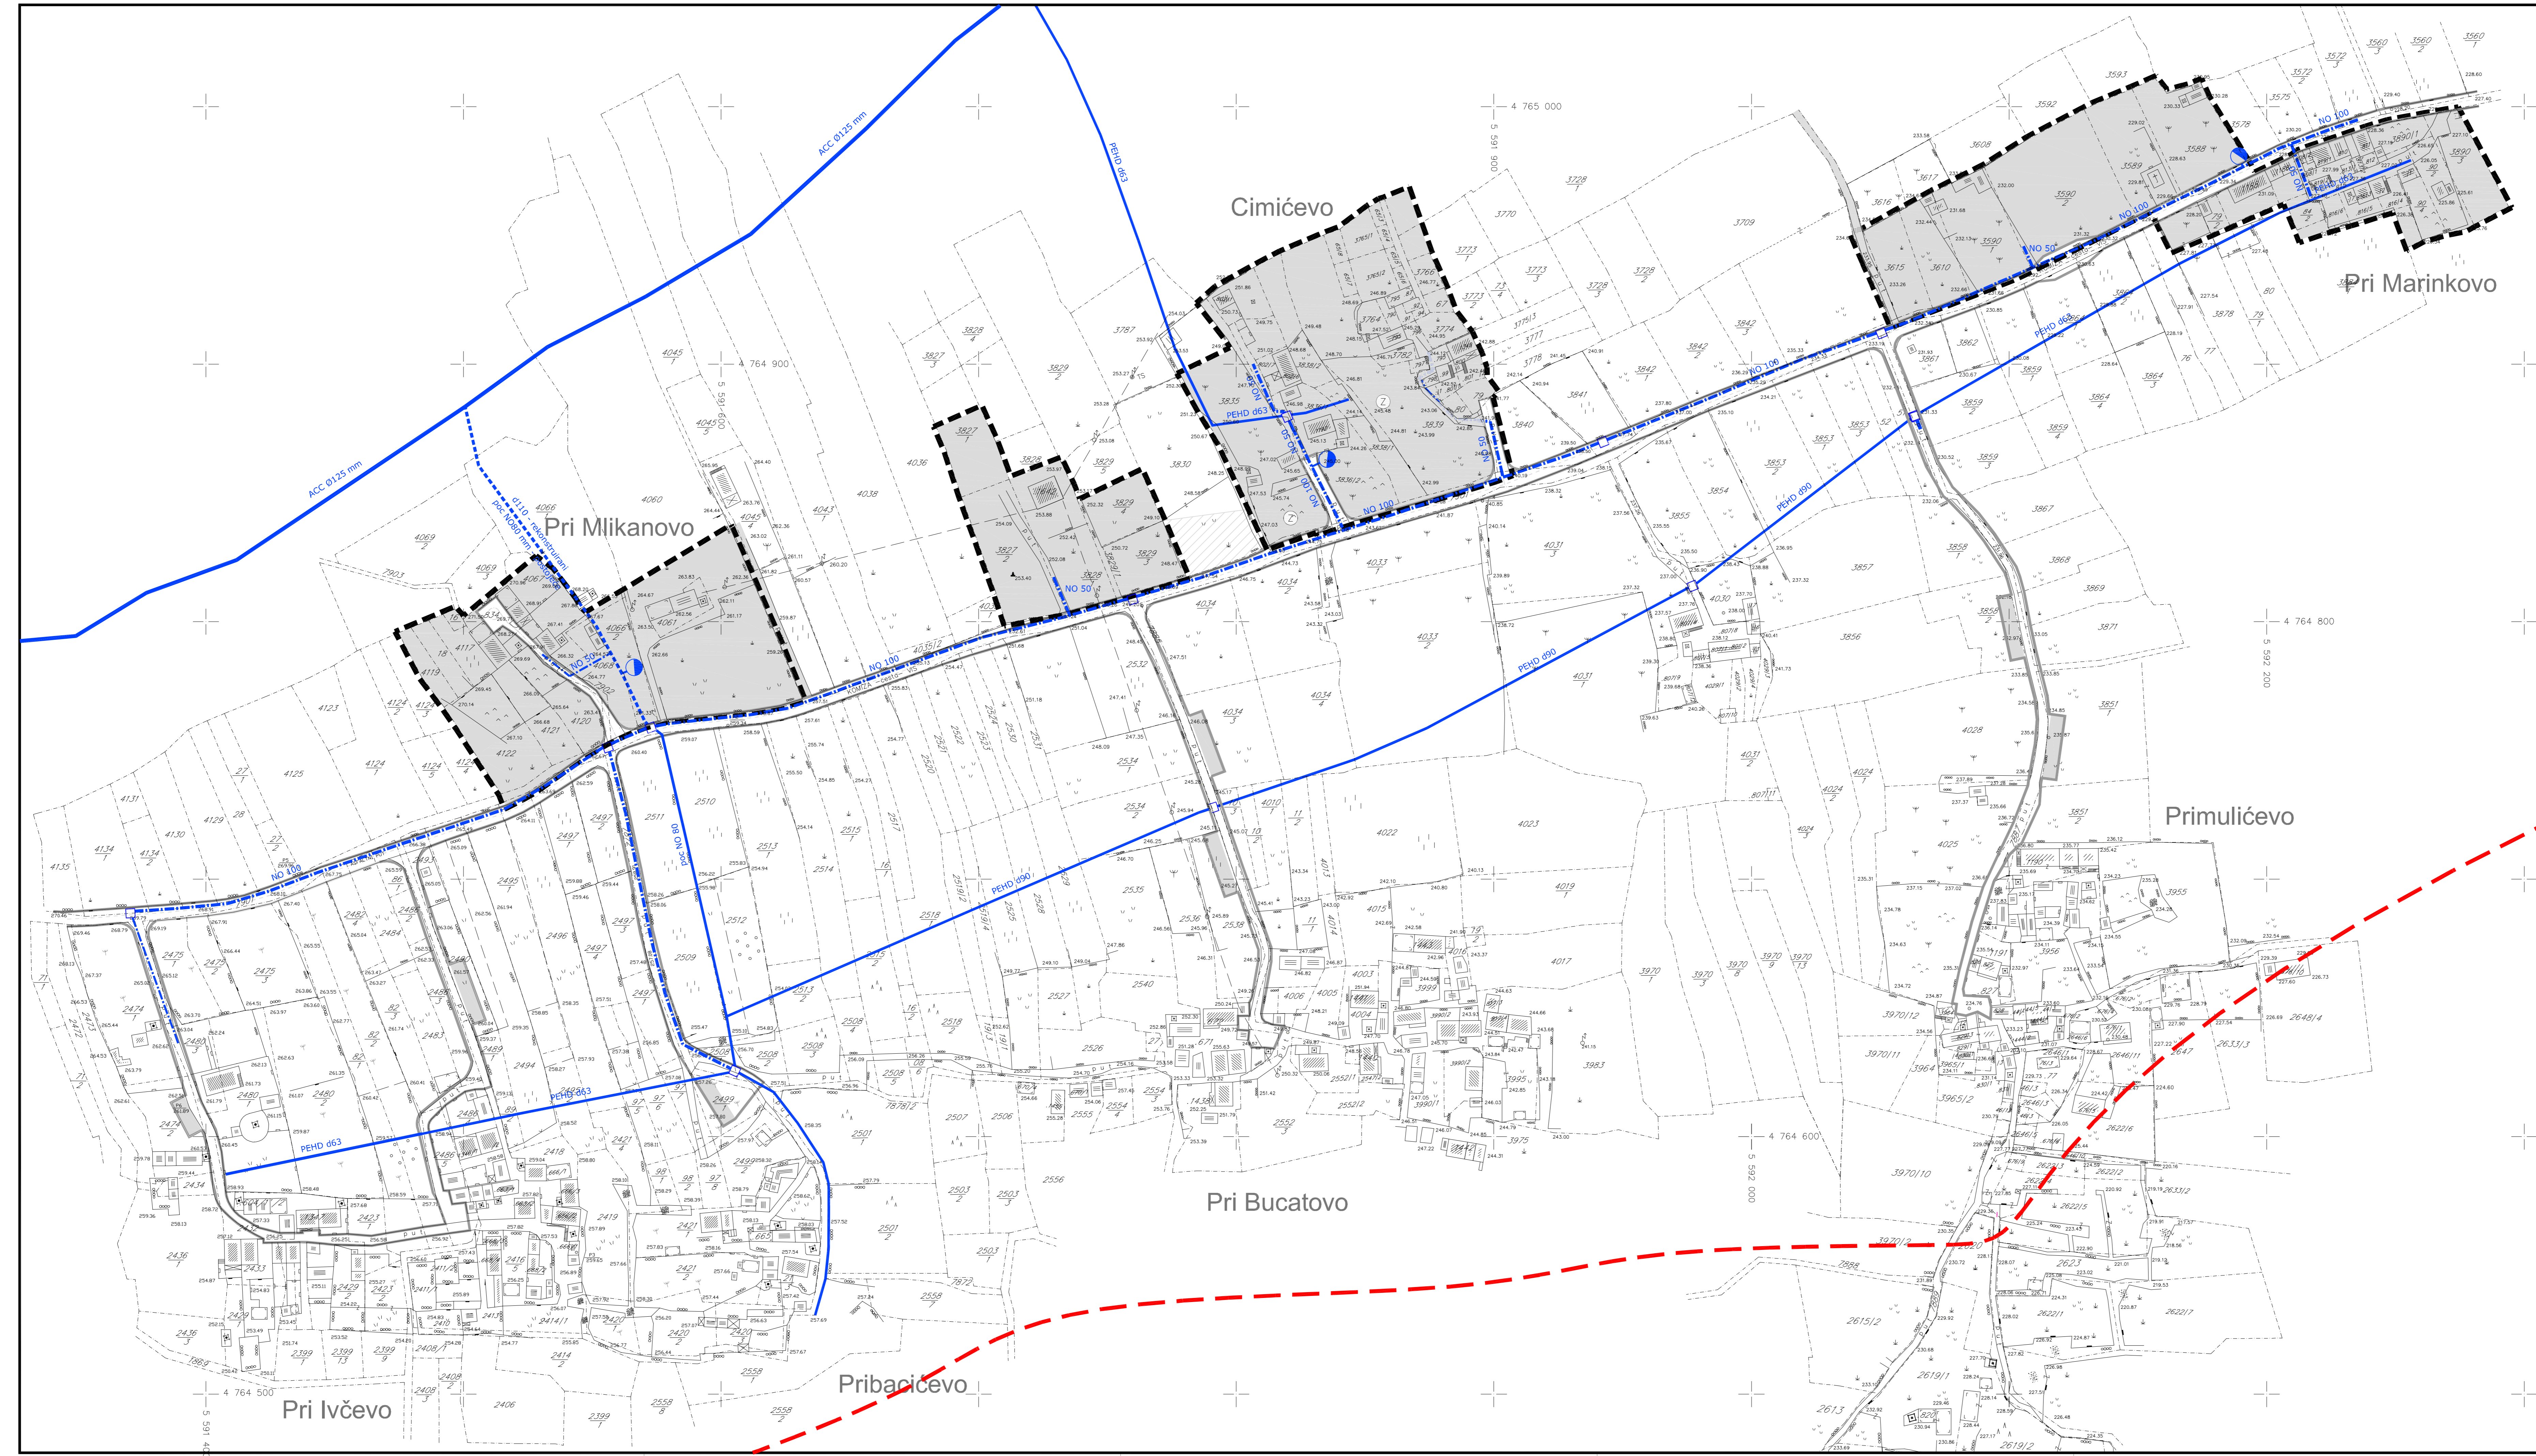

nr TD 269/06-18-1

PRIJEDLOG PLANA ZA 2. PONOVNU JAVNU RASPRAVU	
Zupanija: SPLITSKO DALMATINSKA	
Grad: KOMIŽA	
Naziv prostornog plana: URBANISTIČKI PLAN UREĐENJA NASELJE PODHUMLJE_SJEVER	
Naziv kartografskog prikaza: VODOOPSKRBA	
Broj kartografskog prikaza: 2.2.	Mjerilo kartografskog prikaza: 1:1000
Odluka o Izradi plana (službeno glasilo): "Službeni glasnik Grada Komiža", broj 108. Izmena i dopuna Odluka o Izradi planskičineno glasilo: "Službeni glasnik Grada Komiža", broj 815.	
Odluka predstavničkog tijela o donošenju plana (službeno glasilo):	
Javna rasprava (datum objave): "Slobodna Dalmacija" od 23.04.2016.	Javni uvid održan: od: 17. 05. 2016. do: 18. 06. 2016.
Ponovna javna rasprava (datum objave): "Slobodna Dalmacija" od 23.12.2015. "Slobodna Dalmacija" od 28.02.2016. - Izjava	Ponovni javni uvid održan: od: 15. 03. 2016. do: 15. 04. 2016.
Druga ponovna javna rasprava (datum objave): "Slobodna Dalmacija" od 24.03.2017.	Drugi ponovni javni uvid održan: od: 03. 04. 2017. do: 10. 04. 2017.
Pečat tijela odgovornog za provođenje javne rasprave:	Odgovorna osoba za provođenje javne rasprave: ANTE JURIC , dipl. jur. (ime, prezime i potpis)
Suglasnost na plan prema članku 97. Zakona o prostornom uređenju i gradnji ("Narodna novina" br.76/07, 38/09, 55/11, 90/11 i 90/13), broj suglasnosti klasa: _____ datum: _____	
Pravna osoba/biće koje je izradilo plan: ant. d.o.o. atelier za arhitekturu i urbanizam, Komiža, Riva 35	
Pečat pravne osobe/biće koje je izradilo plan:	Odgovorna osoba: ANTE MARDEŠIĆ , dipl. ing. arh. (ime, prezime i potpis)
Koordinator plana: ANTE MARDEŠIĆ , dipl. ing. arh.	
Stručni tim u Izradi plana: 1. ANTE MARDEŠIĆ, dipl. ing. arh., 2. DUBRAVKA MARDEŠIĆ, arh. teh., 3. MLADEN ZANIC, dipl. ing. ele., 4. IVO ŽUVELA, dipl. ing. str.	
Pečat predstavničkog tijela:	Predsjednik predstavničkog tijela: (ime, prezime i potpis)
Istovjetnost ovog prostornog plana s Izvornikom ovrjava:	Pečat nadležnog tijela: (ime, prezime i potpis)