

URBANISTIČKI PLAN UREĐENJA NASELJE PODHUMLJE_JUG GRAD KOMIŽA

2. PROMETNA, ULIČNA I KOMUNALNA INFRASTRUKTURNA MREŽA 2.4. ELEKTROENERGETSKA I TELEKOMUNIKACIJSKA MREŽA



LEGENDA


- OBUHVAT URBANISTIČKOG PLANA UREĐENJA
- CRTA 1000 m OD MORSKE OBALE
- KATASTARSKE PARCELE

ELEKTROENERGETSKA MREŽA

- DV 10(20) kV - POSTOJEĆI
- KB 10(20) kV - PLANIRANI
- KB 1 kV - PLANIRANI
- VTS PODHUMLJE
- STS PODHUMLJE

TELEKOMUNIKACIJSKA MREŽA

- DTK TRASA
- MONTAŽNI KABELSKI ZDENAC

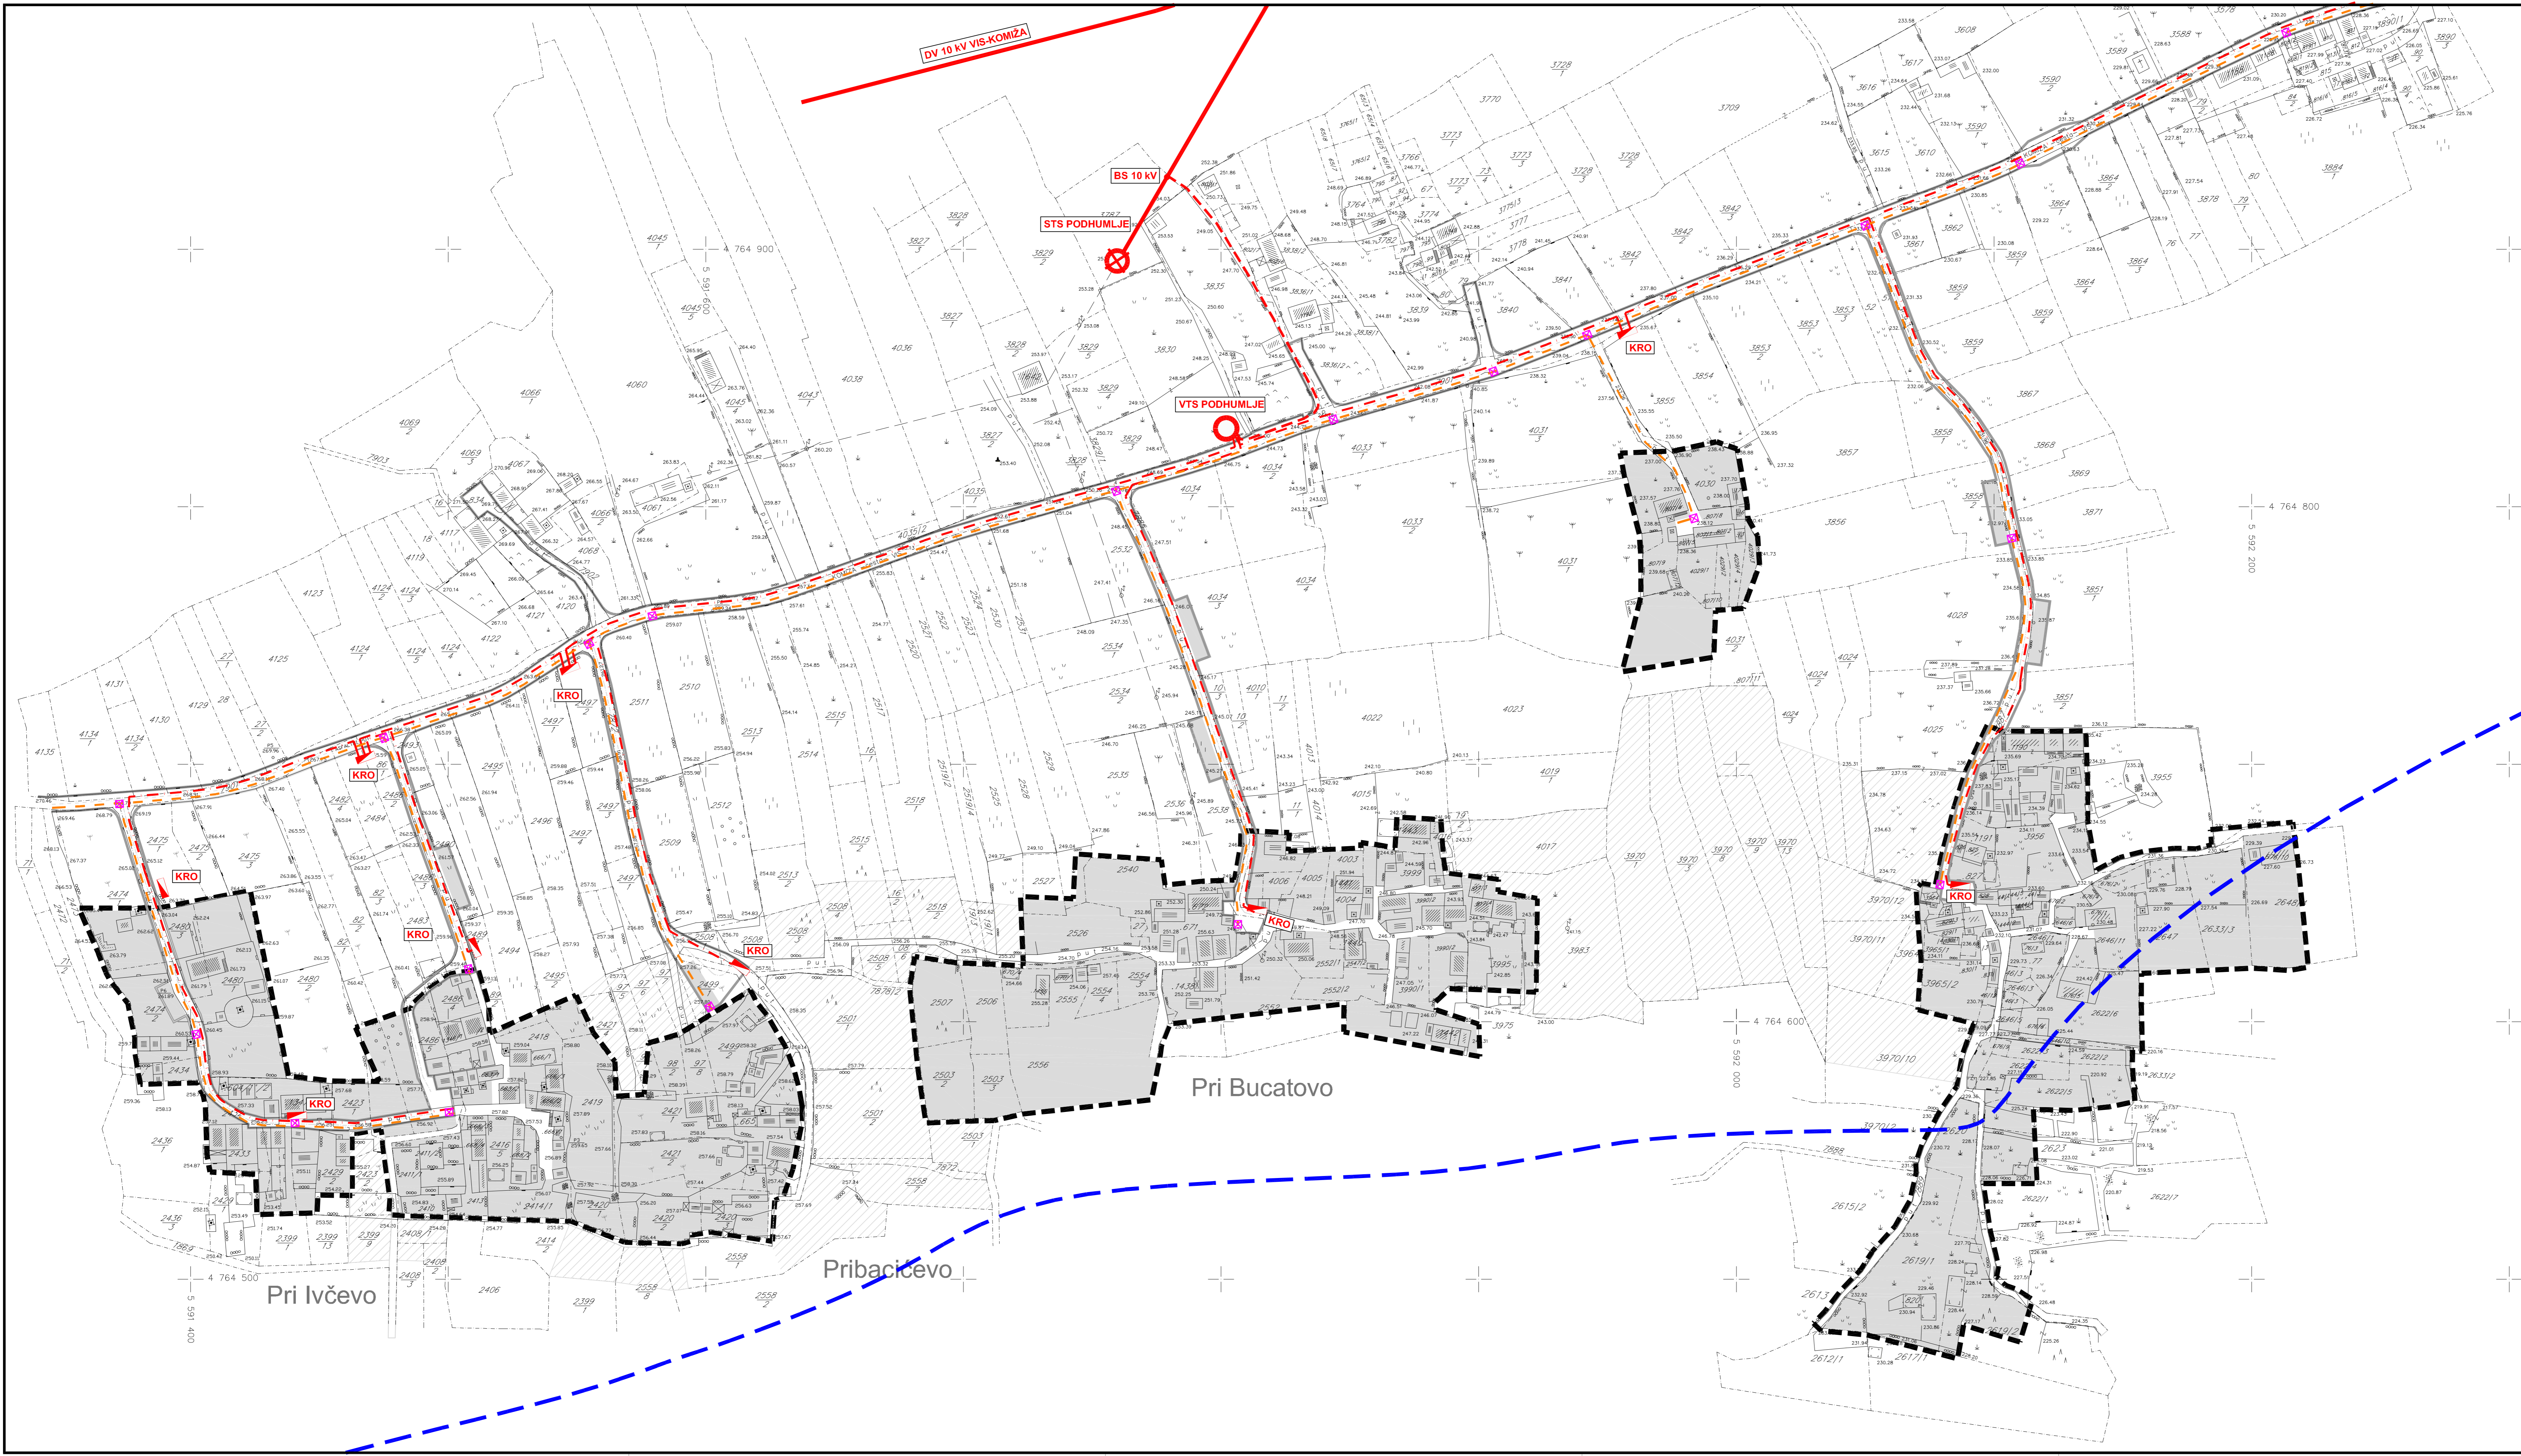

au TD 269/06-18-1

PRIJEDLOG PLANA ZA 2. PONOVNU JAVNU RASPRAVU

SPLITSKO DALMATINSKA
KOMIŽA

URBANISTIČKI PLAN UREĐENJA
NASELJE PODHUMLJE JUG

Elektroenergetska i telekomunikacijska mreža

Broj kartografskog prikaza: 2.4. Mjerilo kartografskog prikaza: 1:1000

Odluka o izradi plana (službeno glasilo): "Službeni glasnik Grada Komiža", broj 100. Odluka predstavničkog tijela o donošenju plana (službeno glasilo): "Službeni glasnik Grada Komiža", broj 815.

Javna rasprava (datum objave): "Slobodna Dalmacija" od 23.04.2016. Javni uvid održan: od: 17. 05. 2016. do: 18. 06. 2016.

Ponovna javna rasprava (datum objave): "Slobodna Dalmacija" od 23.12.2015. Ponovni javni uvid održan: od: 15. 03. 2016. do: 15. 04. 2016.

Druga ponovna javna rasprava (datum objave): "Slobodna Dalmacija" od 24.03.2017. Drugi ponovni javni uvid održan: od: 03. 04. 2017. do: 10. 04. 2017.

Pečat tijela odgovornog za provođenje javne rasprave: Odgovorna osoba za provođenje javne rasprave: ANTE JURIC, dipl. inž. (ime, prezime i potpis)

Suglasnost na plan prema članku 97. Zakona o prostornom uređenju i gradnji ("Narodne novine" br. 76/07, 38/09, 50/11, 80/11 i 50/12, broj saglasnosti klasa: datum:

Pravna osoba/biuro koje je izradilo plan: Odgovorna osoba:

Pečat pravne osobe/biura koje je izradilo plan: ANTE MARDEŠIĆ, dipl. inž. arh. (ime, prezime i potpis)

Koordinator plana: ANTE MARDEŠIĆ, dipl. inž. arh.

Stručni tim u izradi plana: Pečat nadležnog tijela:

1. ANTE MARDEŠIĆ, dipl. inž. arh. (ime, prezime i potpis)

2. DUBRAVKA MARDEŠIĆ, arh. teh. Pečat nadležnog tijela:

3. MLADEN ZANIC, dipl. inž. ele. (ime, prezime i potpis)

4. IVO ŽUVELA, dipl. inž. str. (ime, prezime i potpis)

Pečat predstavničkog tijela: (ime, prezime i potpis)

Istovjetnost ovog prostornog plana s Izvorikom odjavara: (ime, prezime i potpis)

(ime, prezime i potpis)