


# URBANISTIČKI PLAN UREĐENJA NASELJE PODHUMLJE\_SJEVER GRAD KOMIŽA

## 2. PROMETNA, ULIČNA I KOMUNALNA INFRASTRUKTURNA MREŽA 2.3. ODVODNJA OTPADNIH VODA

- LEGENDA**
- OBUHVAT URBANISTIČKOG PLANA UREĐENJA
  - CRTA 1000 m OD MORSKE OBALE
  - KATASTARSKE PARCELE

- ODVODNJA**
- ODVODNI KANAL FEKALNIH VODA - planirani
  - TLAČNI CJEVOVOD - planirani
  - SMJER TEČENJA
  - CRPNA STANICA
  - UREĐAJ ZA PROČIŠĆAVANJE OTPADNIH VODA
  - ISPUST PROČIŠĆENIH VODA

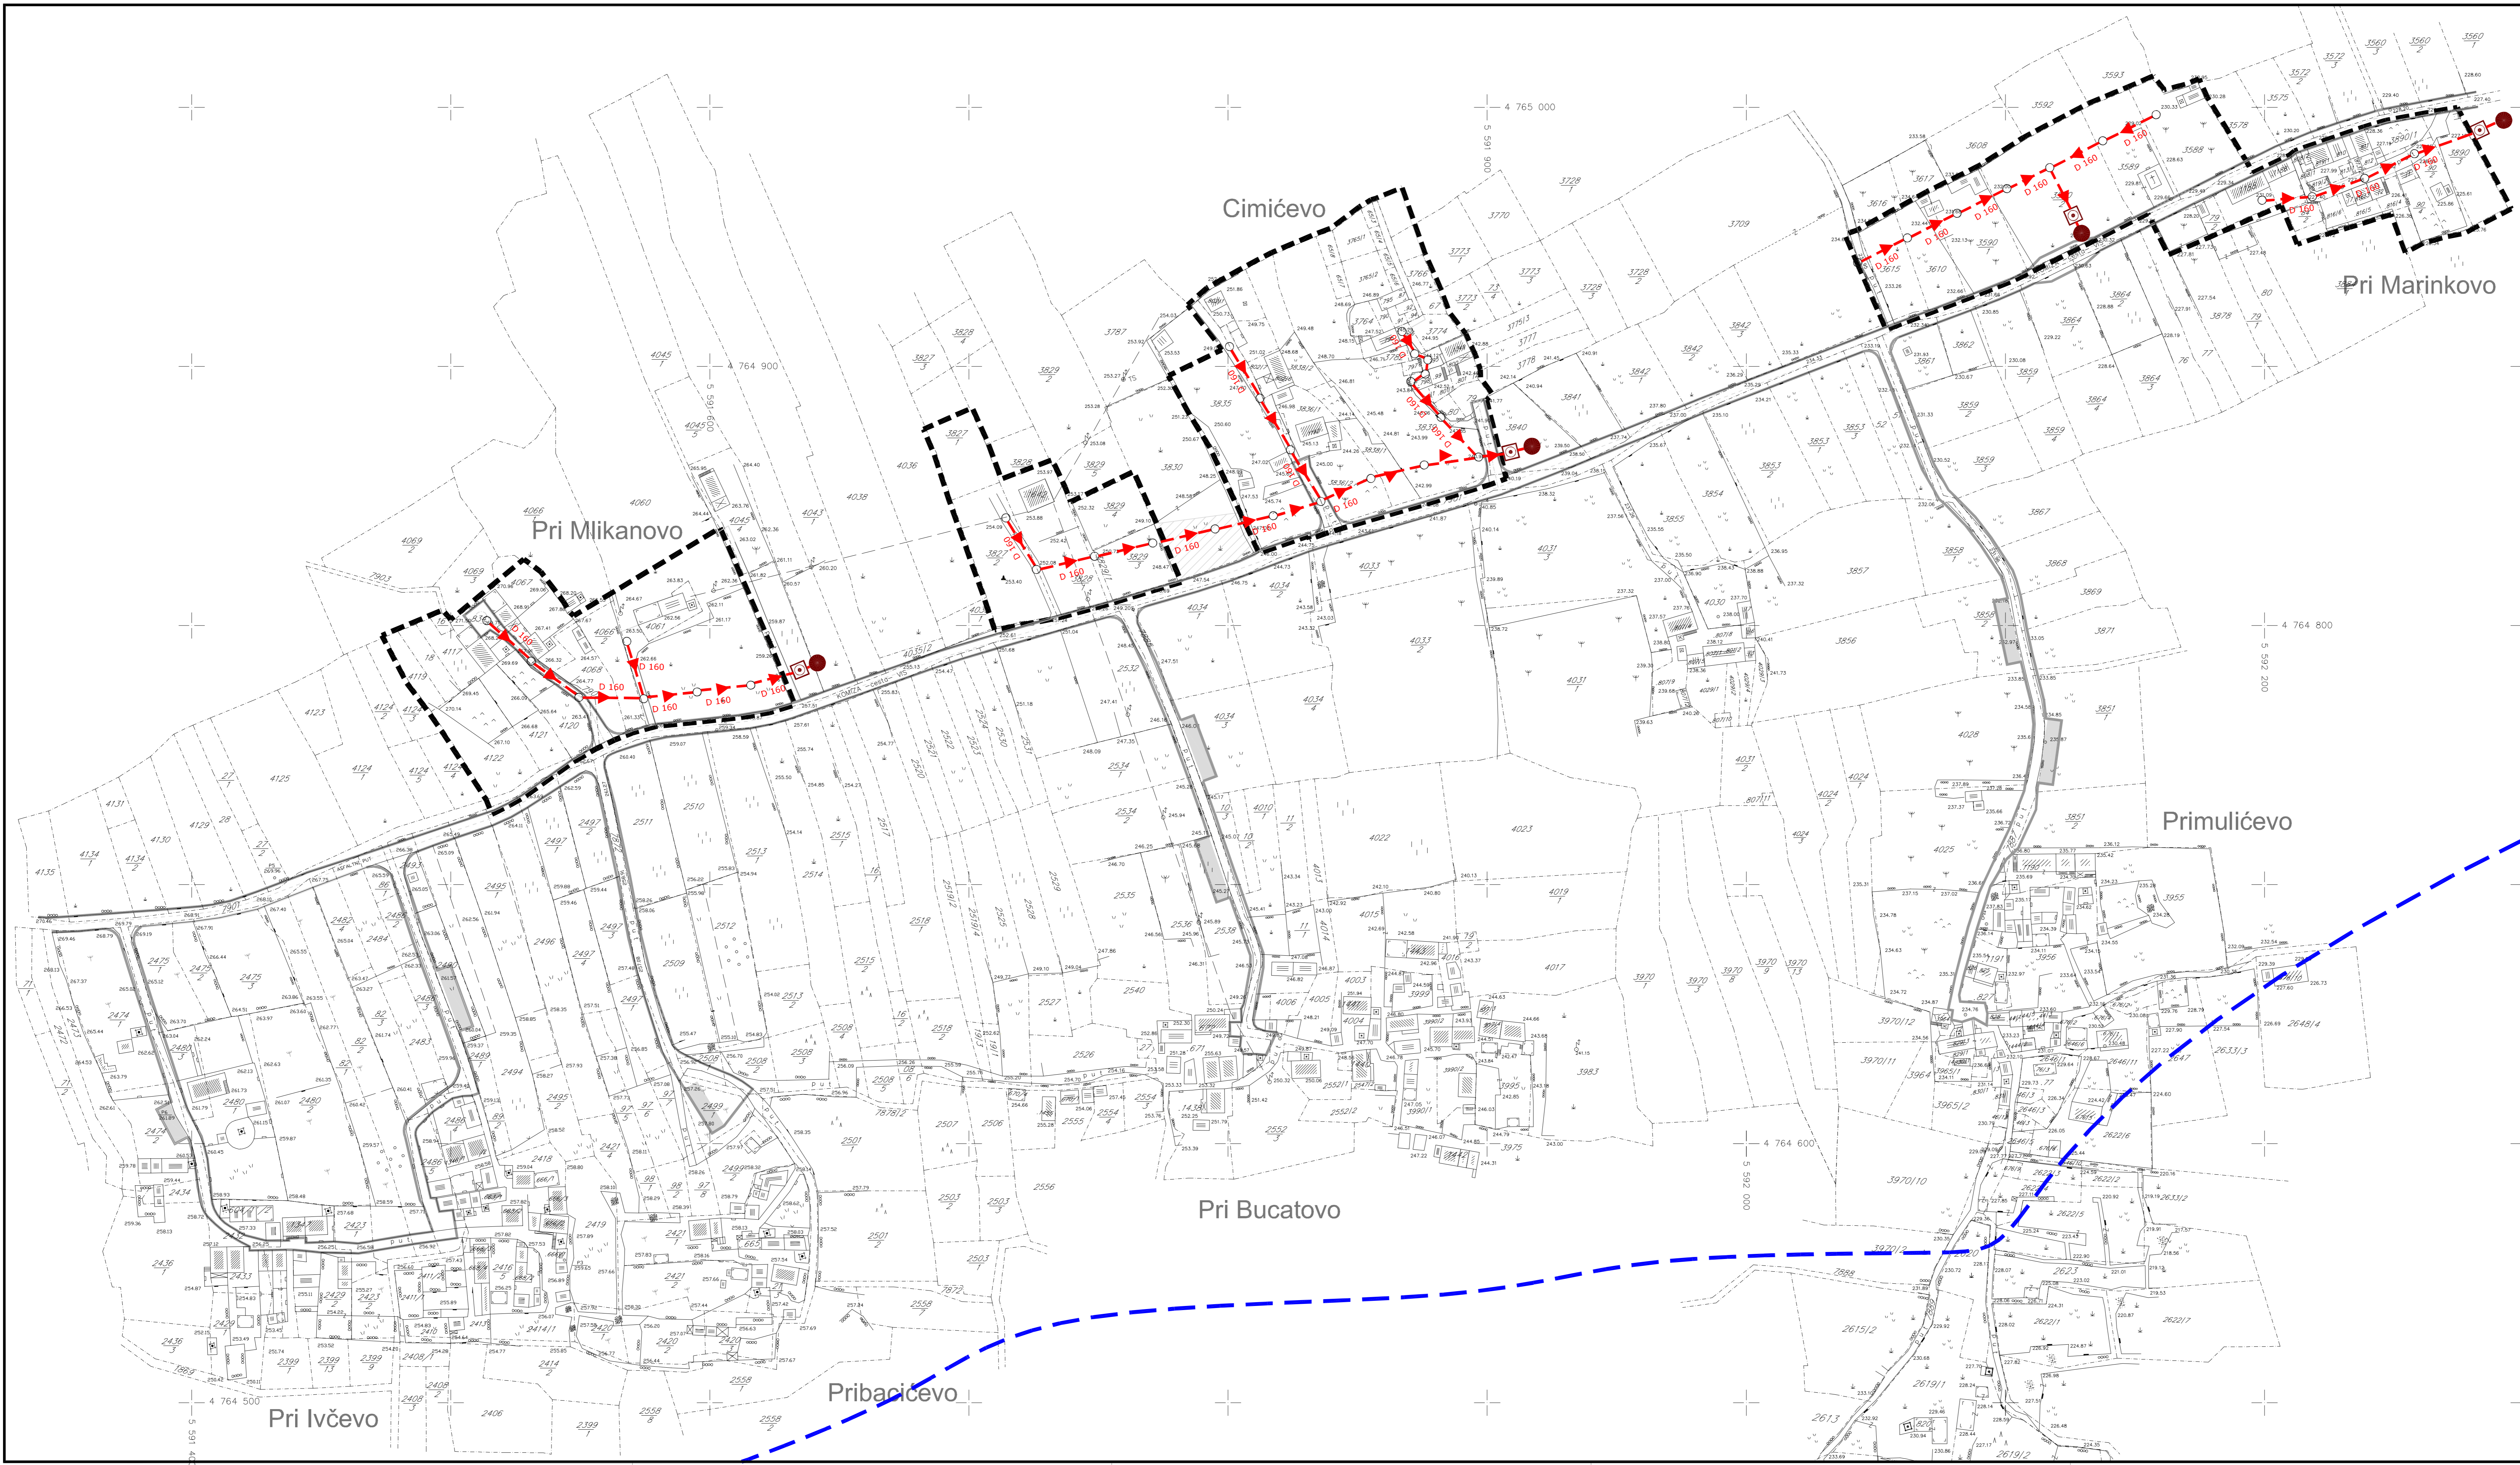

**nr** TD 269/06-18-1

**PRIJEDLOG PLANA ZA 2. PONOVNU JAVNU RASPRAVU**

Zupanije: <b>SPLITSKO DALMATINSKA</b>	
Grad: <b>KOMIŽA</b>	
Naziv prostornog plana: <b>URBANISTIČKI PLAN UREĐENJA NASELJE PODHUMLJE_SJEVER</b>	
Naziv kartografskog prikaza: <b>ODVODNJA OTPADNIH VODA</b>	
Broj kartografskog prikaza: <b>2.3.</b>	Mjerilo kartografskog prikaza: <b>1:1000</b>
Odluka o Izradi plana (službeno glasilo): "Službeni glasnik Grada Komiza", broj 108. Izmena i dopuna Odluka o Izradi planskiobno glasilo: "Službeni glasnik Grada Komiza", broj 815.	
Odluka predstavničkog tijela o donošenju plana (službeno glasilo):	
Javna rasprava (datum objave): "Slobodna Dalmacija" od 23.04.2016.	Javni uvid održan: od: 17. 05. 2016. do: 18. 06. 2016.
Ponovna javna rasprava (datum objave): "Slobodna Dalmacija" od 23.12.2016. "Slobodna Dalmacija" od 28.02.2016. - Izazvak	Ponovni javni uvid održan: od: 15. 03. 2016. do: 15. 04. 2016.
Druga ponovna javna rasprava (datum objave): "Slobodna Dalmacija" od 24.03.2017.	Drugi ponovni javni uvid održan: od: 03. 04. 2017. do: 10. 04. 2017.
Pečat tijela odgovornog za provođenje javne rasprave:	Odgovorna osoba za provođenje javne rasprave: <b>ANTE JURIC</b> , dipl. inž.
Suglasnost na plan prema članku 97. Zakona o prostornom uređenju i gradnji ("Narodne novine" br. 76/07, 38/09, 50/11, 80/11 i 50/12), broj suglasnosti klasa: _____ datum: _____	
Pravna osoba koja je izradila plan: ant. d.o.o. atelier za arhitekturu i urbanizam, Komiža, Riva 35	
Pečat pravne osobe/tijela koje je izradilo plan:	Odgovorna osoba: <b>ANTE MARDEŠIĆ</b> , dipl. inž. arh.
Koordinator plana: <b>ANTE MARDEŠIĆ</b> , dipl. inž. arh.	
Stručni tim u Izradi plana: 1. ANTE MARDEŠIĆ, dipl. inž. arh., 2. DUBRAVKA MARDEŠIĆ, arh. teh., 3. MLADEN ZANIC, dipl. inž. ele., 4. IVO ŽUVELA, dipl. inž. str.	
Pečat predstavničkog tijela:	Predsjednik predstavničkog tijela: (ime, prezime i potpis)
Istovjetnost ovog prostornog plana s Izvornikom ovjerava:	Pečat nadležnog tijela: (ime, prezime i potpis)
(ime, prezime i potpis)	