

# URBANISTIČKI PLAN UREĐENJA NASELJE PODHUMLJE\_JUG GRAD KOMIŽA

## 2. PROMETNA, ULIČNA I KOMUNALNA INFRASTRUKTURNA MREŽA 2.1. PROMETNA I ULIČNA MREŽA




### LEGENDA

#### GRANICA

- OBUHVAT URBANISTIČKOG PLANA UREĐENJA
- CRTA 1000 m OD MORSKE OBALE
- KATASTARSKE PARCELE

#### PROMETNE POVRŠINE

- DRŽAVNA CESTA KOMIŽA - VIS
- KOLNO-PJEŠAČKA PROMETNICA
- PJEŠAČKE POVRŠINE
- JAVNA PARKIRALIŠTA

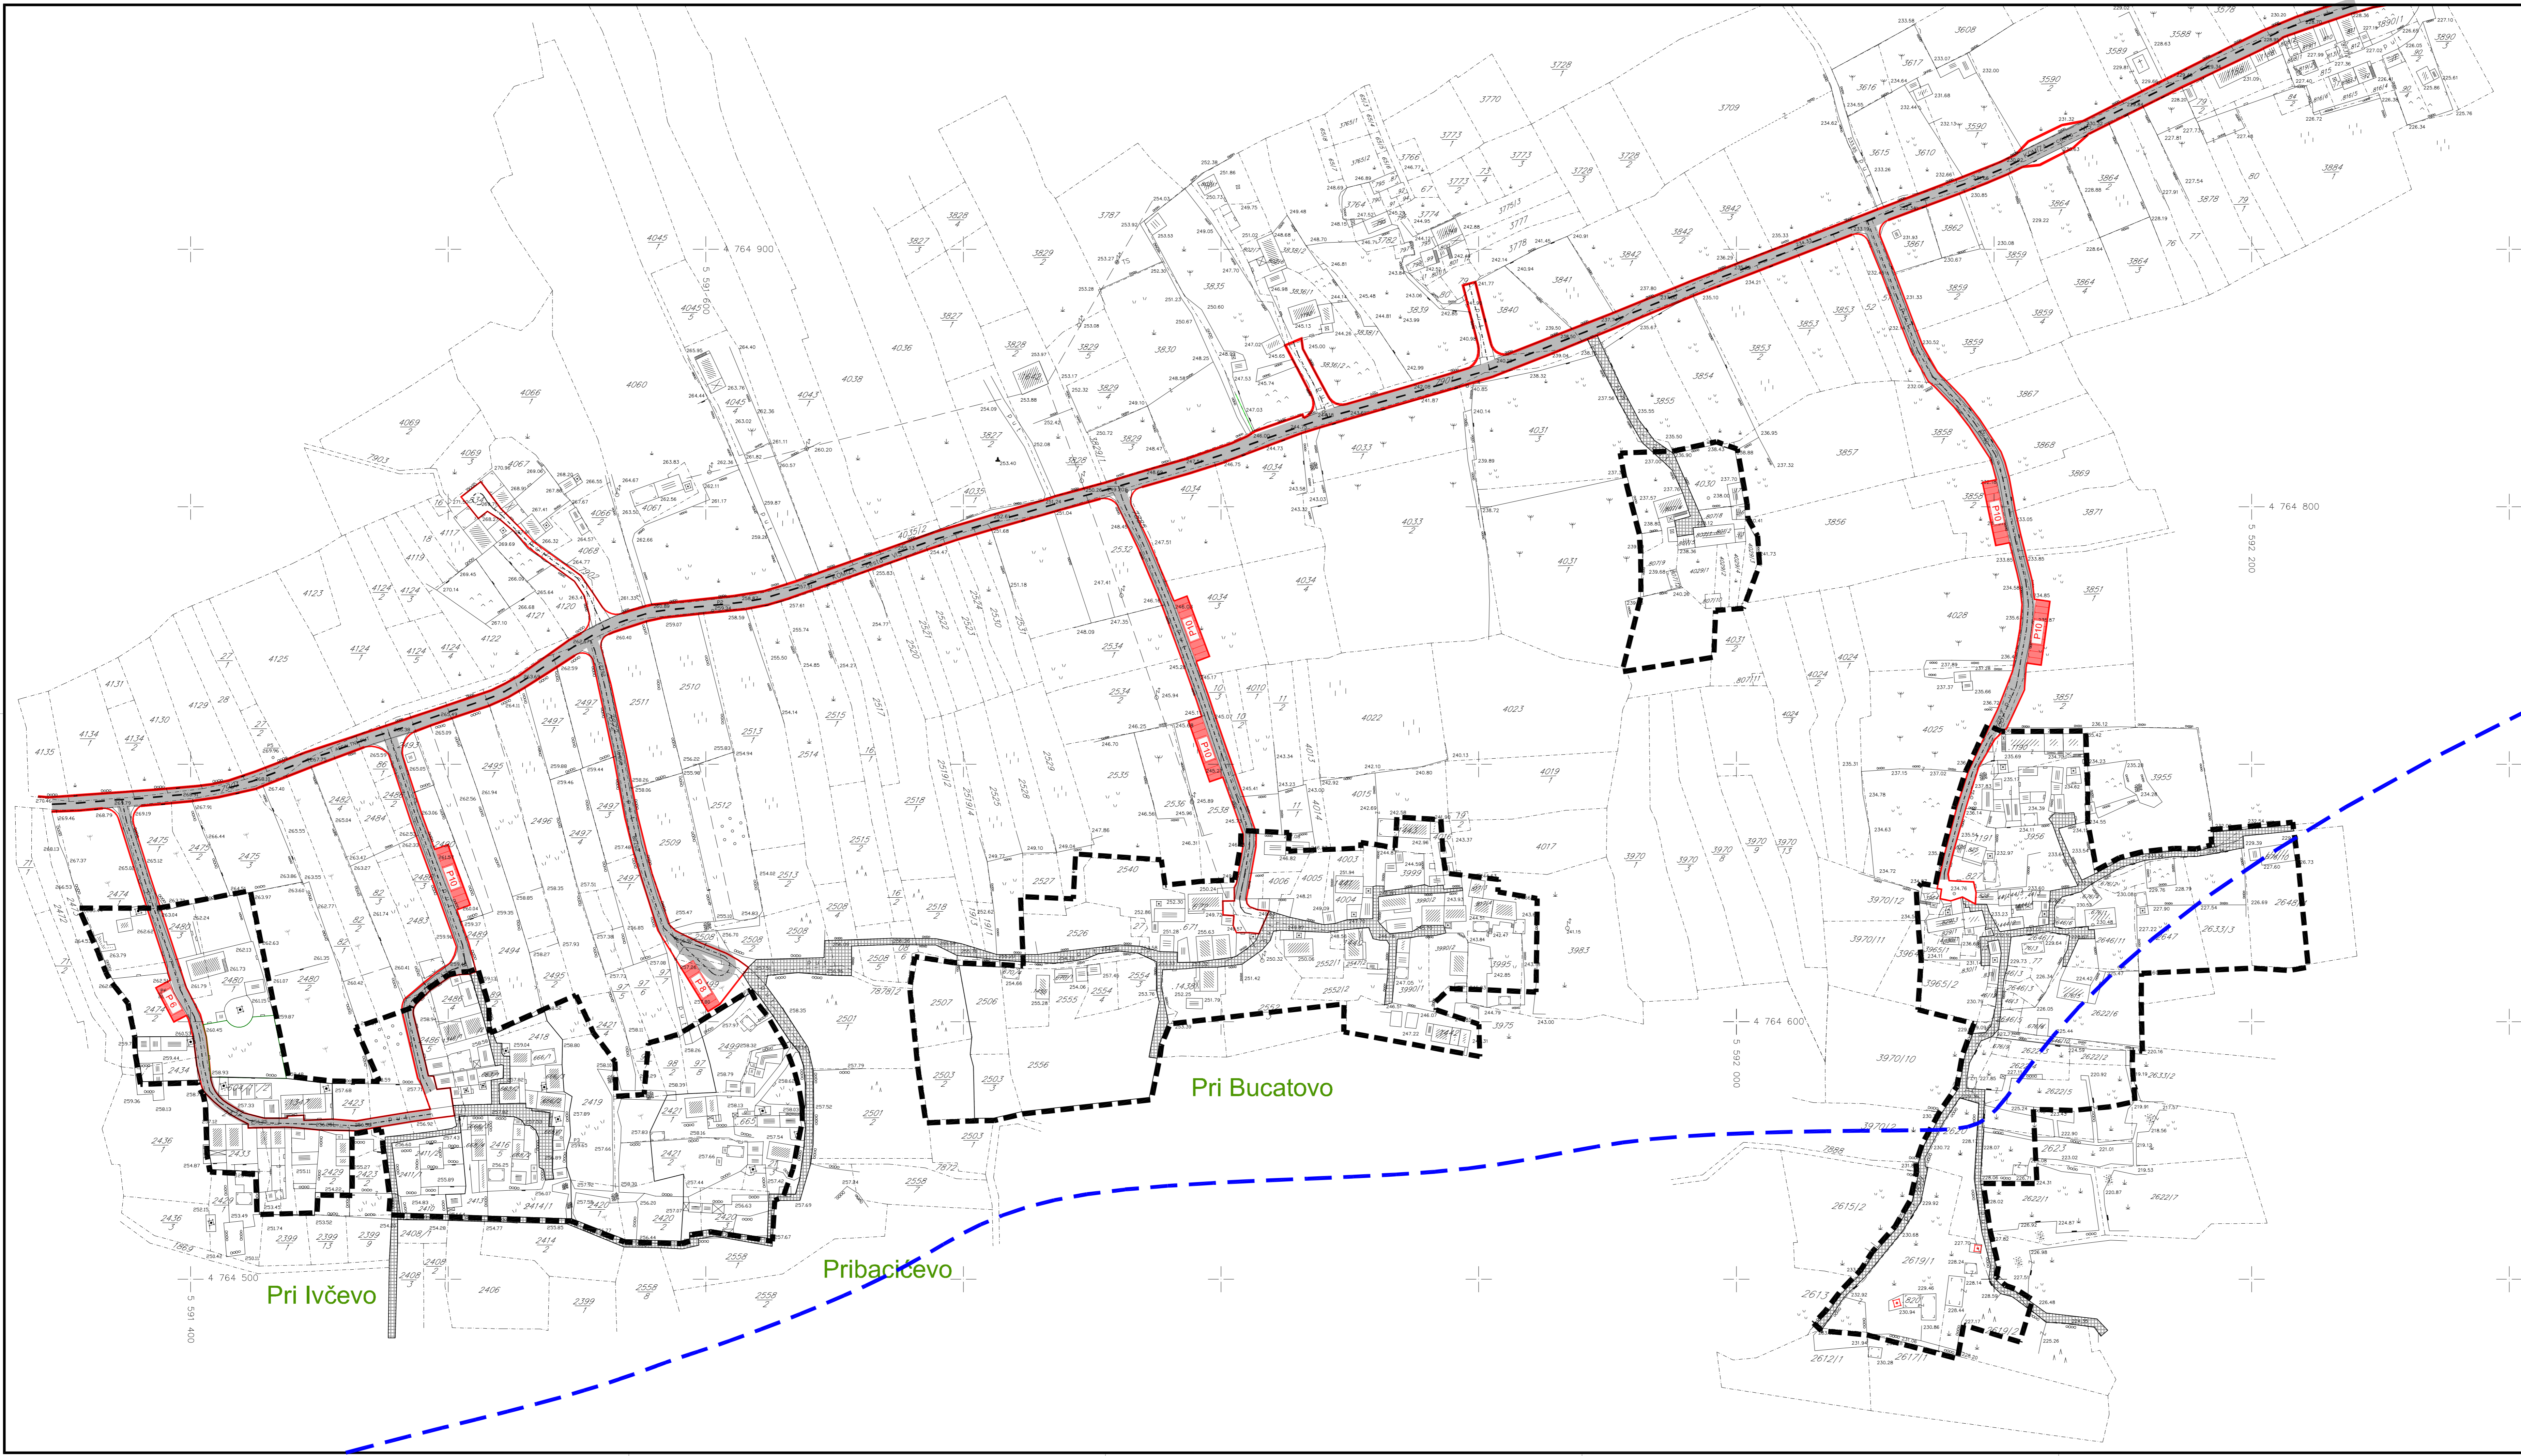

**ne** TD 269/06-18-1

PRIJEDLOG PLANA ZA 2. PONOVNU JAVNU RASPRAVU	
Zupanija:	SPLITSKO DALMATINSKA
Grad:	KOMIŽA
Naziv prostornog plana:	URBANISTIČKI PLAN UREĐENJA NASELJE PODHUMLJE JUG
Naziv kartografskog prikaza:	PROMETNA I ULIČNA MREŽA
Broj kartografskog prikaza:	2.1.
Mjerilo kartografskog prikaza:	1:1000
Odluka o Izradi plana (službeno glasilo): "Službeni glasnik Grada Komiža", broj 108. Izmena i dopuna Odluka o Izradi planski-urbanog glasila: "Službeni glasnik Grada Komiža", broj 815.	Odluka predstavničkog tijela o donošenju plana (službeno glasilo):
Javna rasprava (datum objave): "Slobodna Dalmacija" od 23.04.2016.	Javni uvid održan: od: 17. 05. 2016. do: 18. 06. 2016.
Ponovna javna rasprava (datum objave): "Slobodna Dalmacija" od 23.12.2015. "Slobodna Dalmacija" od 28.02.2016. - Izazvak	Ponovni javni uvid održan: od: 15. 03. 2016. do: 15. 04. 2016.
Druga ponovna javna rasprava (datum objave): "Slobodna Dalmacija" od 24.03.2017.	Drugi ponovni javni uvid održan: od: 03. 04. 2017. do: 10. 04. 2017.
Pečat tijela odgovornog za provođenje javne rasprave:	Odgovorna osoba za provođenje javne rasprave: ANTE JURIC, dipl. inž. (ime, prezime i potpis)
Suglasnost na plan prema članku 97. Zakona o prostornom uređenju i granici ("Narodne novine" br. 76/07, 38/09, 50/11, 80/11 i 59/12), broj suglasnosti klasa: _____ datum: _____	
Pravna osoba koja je izradila plan: ani d.o.o. atelier za arhitekturu i urbanizam, Komiža, Riva 38	Odgovorna osoba:
Pečat pravne osobe/tijela koje je izradilo plan:	ANTE MARDEŠIĆ, dipl. inž. arh. (ime, prezime i potpis)
Koordinator plana:	ANTE MARDEŠIĆ, dipl. inž. arh.
Stručni tim u izradi plana: 1. ANTE MARDEŠIĆ, dipl. inž. arh., _____ 2. DUBRAVKA MARDEŠIĆ, arh. teh., _____ 3. MLADEN ZANIC, dipl. inž. ele., _____ 4. IVO ŽUVELA, dipl. inž. str., _____	
Pečat predstavničkog tijela:	Predsjednik predstavničkog tijela:
	(ime, prezime i potpis)
Istovjetnost ovog prostornog plana s Izvornikom ovjerava:	Pečat nadležnog tijela:
(ime, prezime i potpis)	