

URBANISTIČKI PLAN UREĐENJA NASELJE PODHUMLJE_SJEVER GRAD KOMIŽA

2. PROMETNA, ULIČNA I KOMUNALNA INFRASTRUKTURNA MREŽA 2.1. PROMETNA I ULIČNA MREŽA





LEGENDA

GRANICA

- OBUHVAT URBANISTIČKOG PLANA UREĐENJA
- CRTA 1000 m OD MORSKE OBALE
- KATASTARSKE PARCELE

PROMETNE POVRŠINE

- DRŽAVNA CESTA KOMIŽA - VIS
- KOLNO-PJEŠAČKA PROMETNICA
- PJEŠAČKE POVRŠINE
- STAJALIŠTE AUTOBUSA

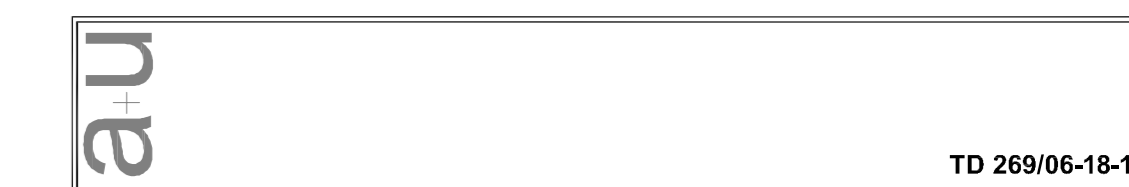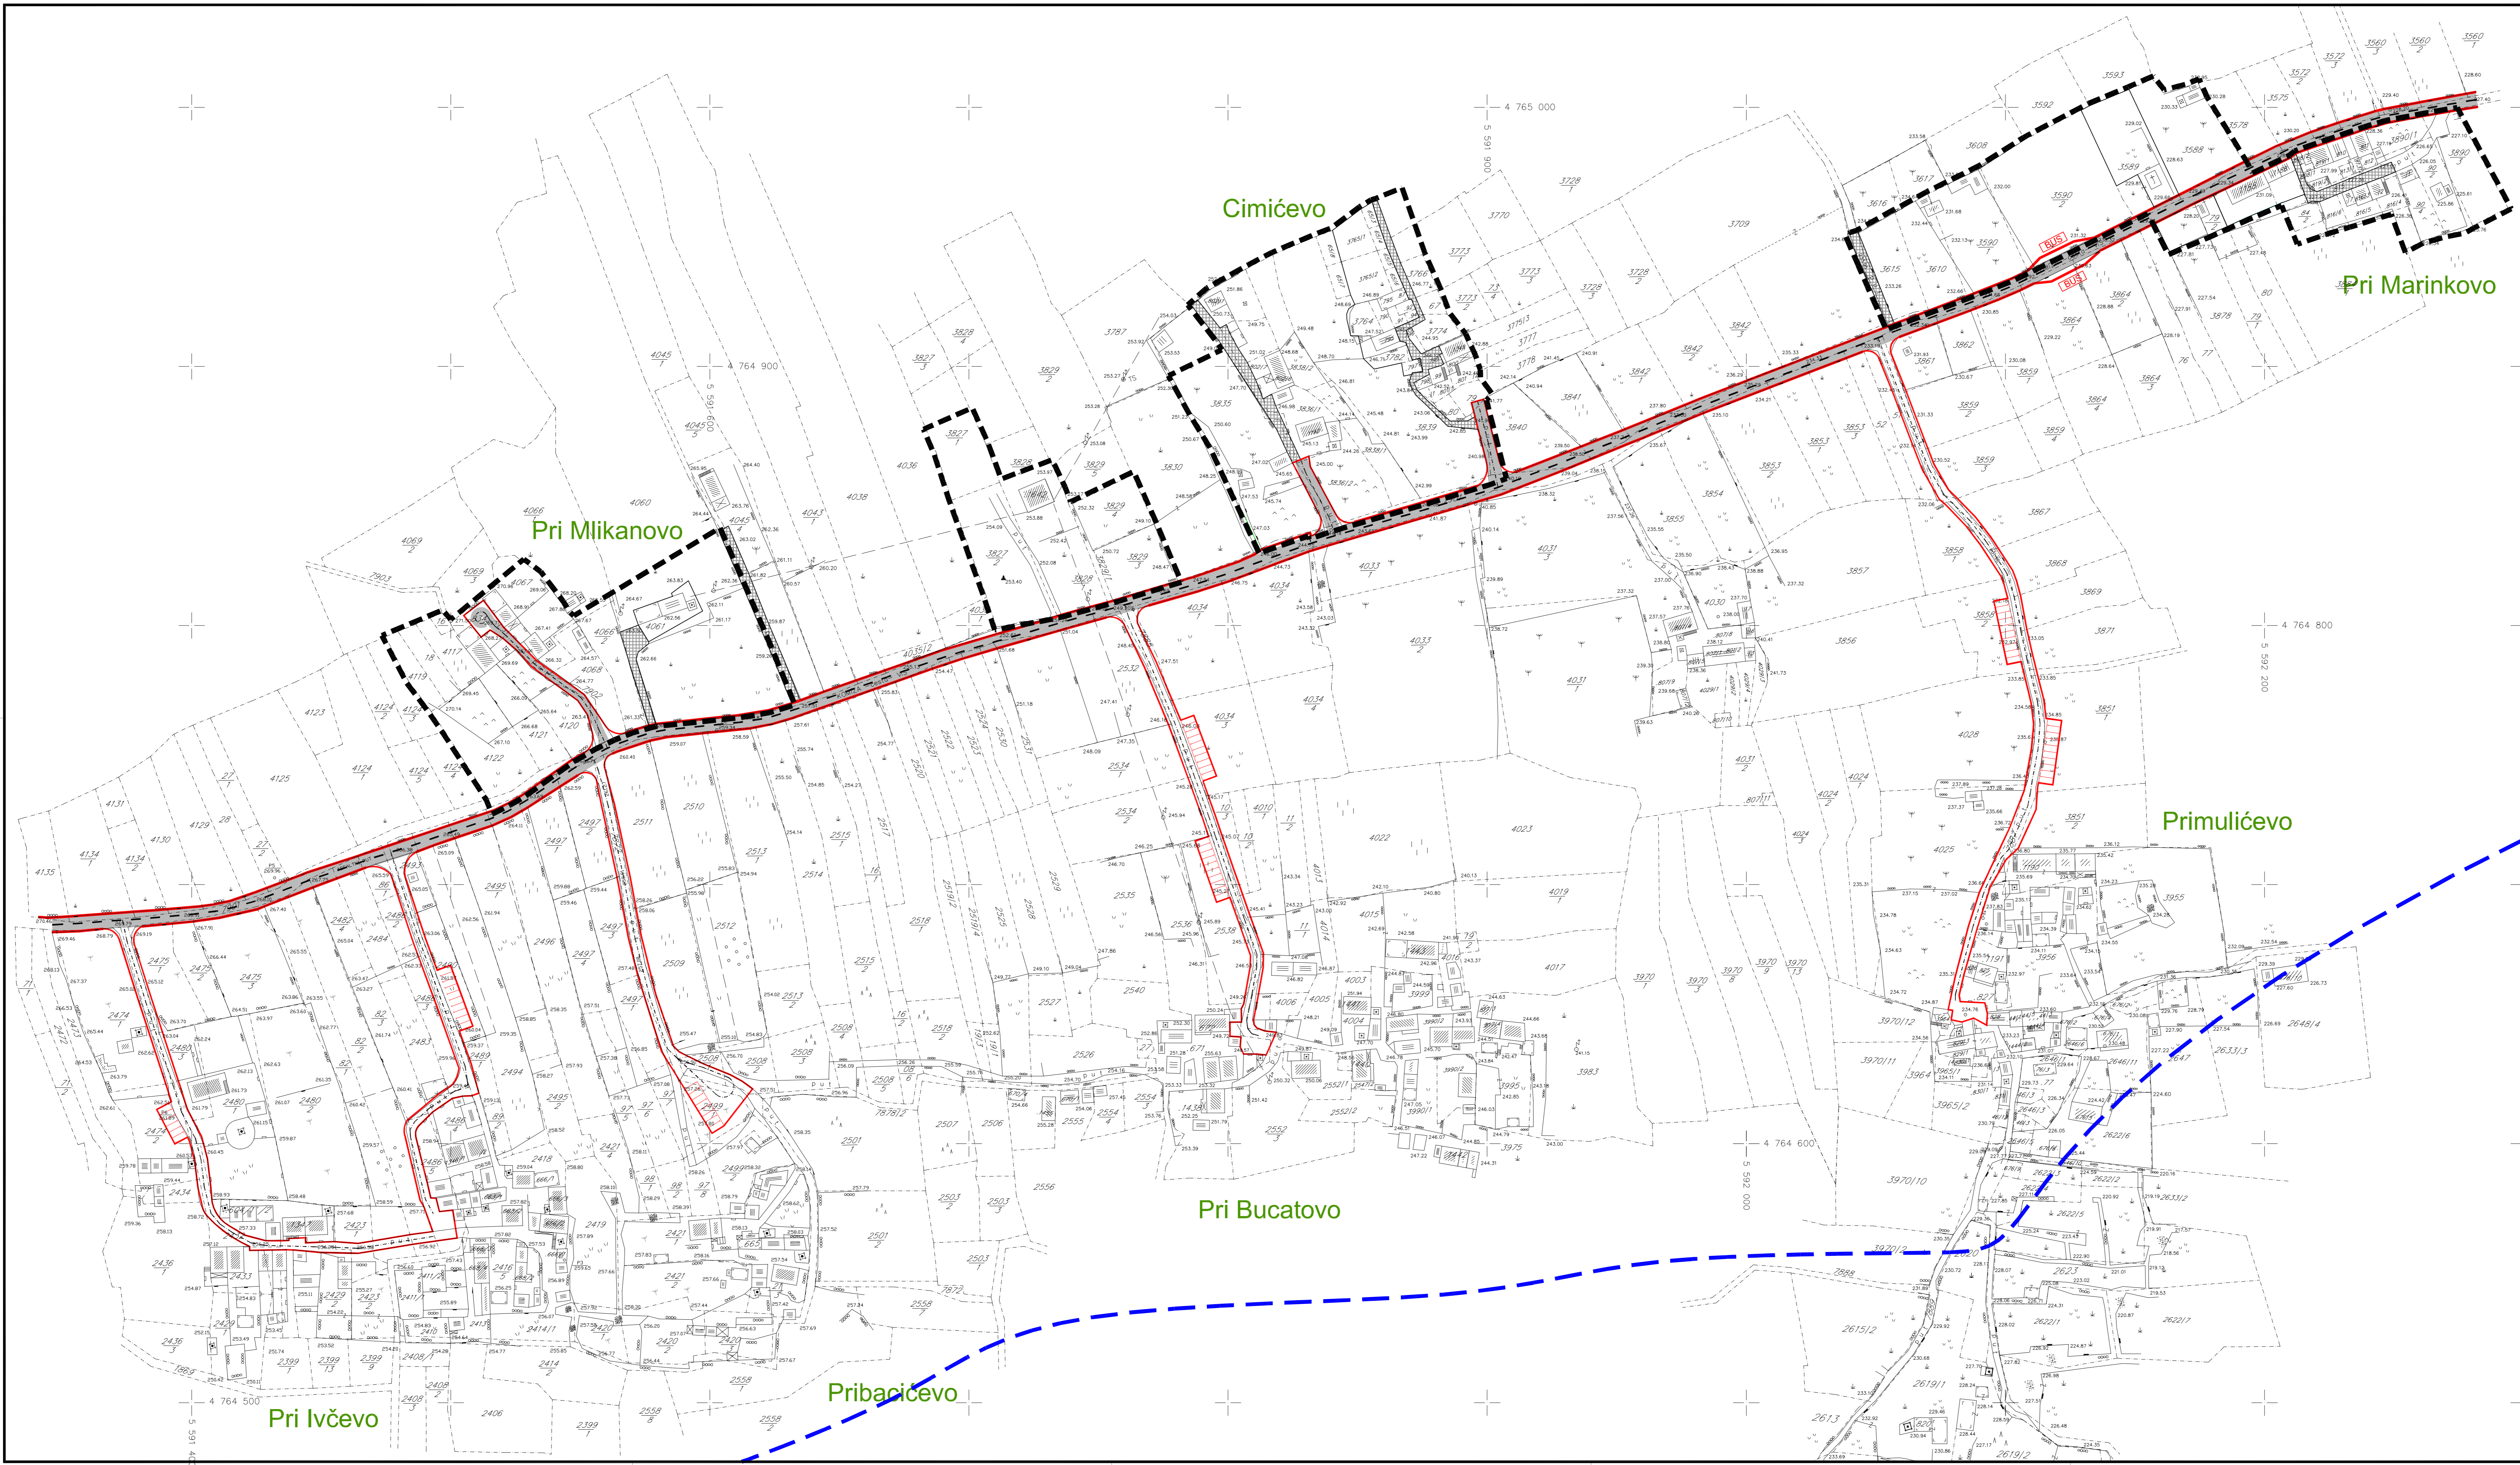

| PRIJEDLOG PLANA ZA 2. PONOVNU JAVNU RASPRAVU | |
|---|--|
| Županija: SPLITSKO DALMATINSKA Grad: KOMIŽA | |
| Naziv prostornog plana: URBANISTIČKI PLAN UREĐENJA NASELJE PODHUMLJE_SJEVER Naziv kartografskog prikaza: PROMETNA I ULIČNA MREŽA | |
| Broj kartografskog prikaza: 2.1. | Mjerilo kartografskog prikaza: 1:1000 |
| Odluka o Izradi plana (službeno glasilo): "Službeni glasnik Grada Komiža", broj 108. Izdava i oprema Općina o Izradi planski-dokum. glasilo: "Službeni glasnik Grada Komiža", broj 815. | |
| Odluka predstavničkog tijela o donošenju plana (službeno glasilo): | |
| Javna rasprava (datum objave): "Slobodna Dalmacija" od 23.04.2016. | Javni uvid održan: od: 17. 05. 2016. do: 18. 06. 2016. |
| Ponovna javna rasprava (datum objave): "Slobodna Dalmacija" od 23.12.2015. "Slobodna Dalmacija" od 28.02.2016. - Izazvank | Ponovni javni uvid održan: od: 15. 03. 2016. do: 15. 04. 2016. |
| Druga ponovna javna rasprava (datum objave): "Slobodna Dalmacija" od 24.03.2017. | Drugi ponovni javni uvid održan: od: 03. 04. 2017. do: 10. 04. 2017. |
| Pečat tijela odgovornog za provođenje javne rasprave: | Odgovorna osoba za provođenje javne rasprave: ANTE JURIC, dipl. inž. (ime, prezime i potpis) |
| Suglasnost na plan prema članku 97. Zakona o prostornom uređenju i granici ("Narodne novine" br. 76/07, 38/09, 50/11, 80/11 i 50/12), broj suglasnosti klasa: _____ datum: _____ | |
| Pravna osoba koja je izradila plan: arh. d.o.o. atelier za arhitekturu i urbanizam, Komiža, Riva 35 | |
| Pečat pravne osobe/tijela koje je izradilo plan: | Odgovorna osoba: ANTE MARDEŠIĆ, dipl. inž. arh. (ime, prezime i potpis) |
| Koordinator plana: ANTE MARDEŠIĆ, dipl. inž. arh. | |
| Stručni tim u izradi plana: 1. ANTE MARDEŠIĆ, dipl. inž. arh., _____ 2. DUBRAVKA MARDEŠIĆ, arh. teh., _____ 3. MLADEN ZANIC, dipl. inž. ele., _____ 4. IVO ŽUVELA, dipl. inž. str., _____ | |
| Pečat predstavničkog tijela: | Predsjednik predstavničkog tijela: _____ (ime, prezime i potpis) |
| Istovjetnost ovog prostornog plana s Izvornikom ovrjava: | Pečat nadležnog tijela: _____ (ime, prezime i potpis) |