


K.O. KOMIŽA

kat.plan br.15

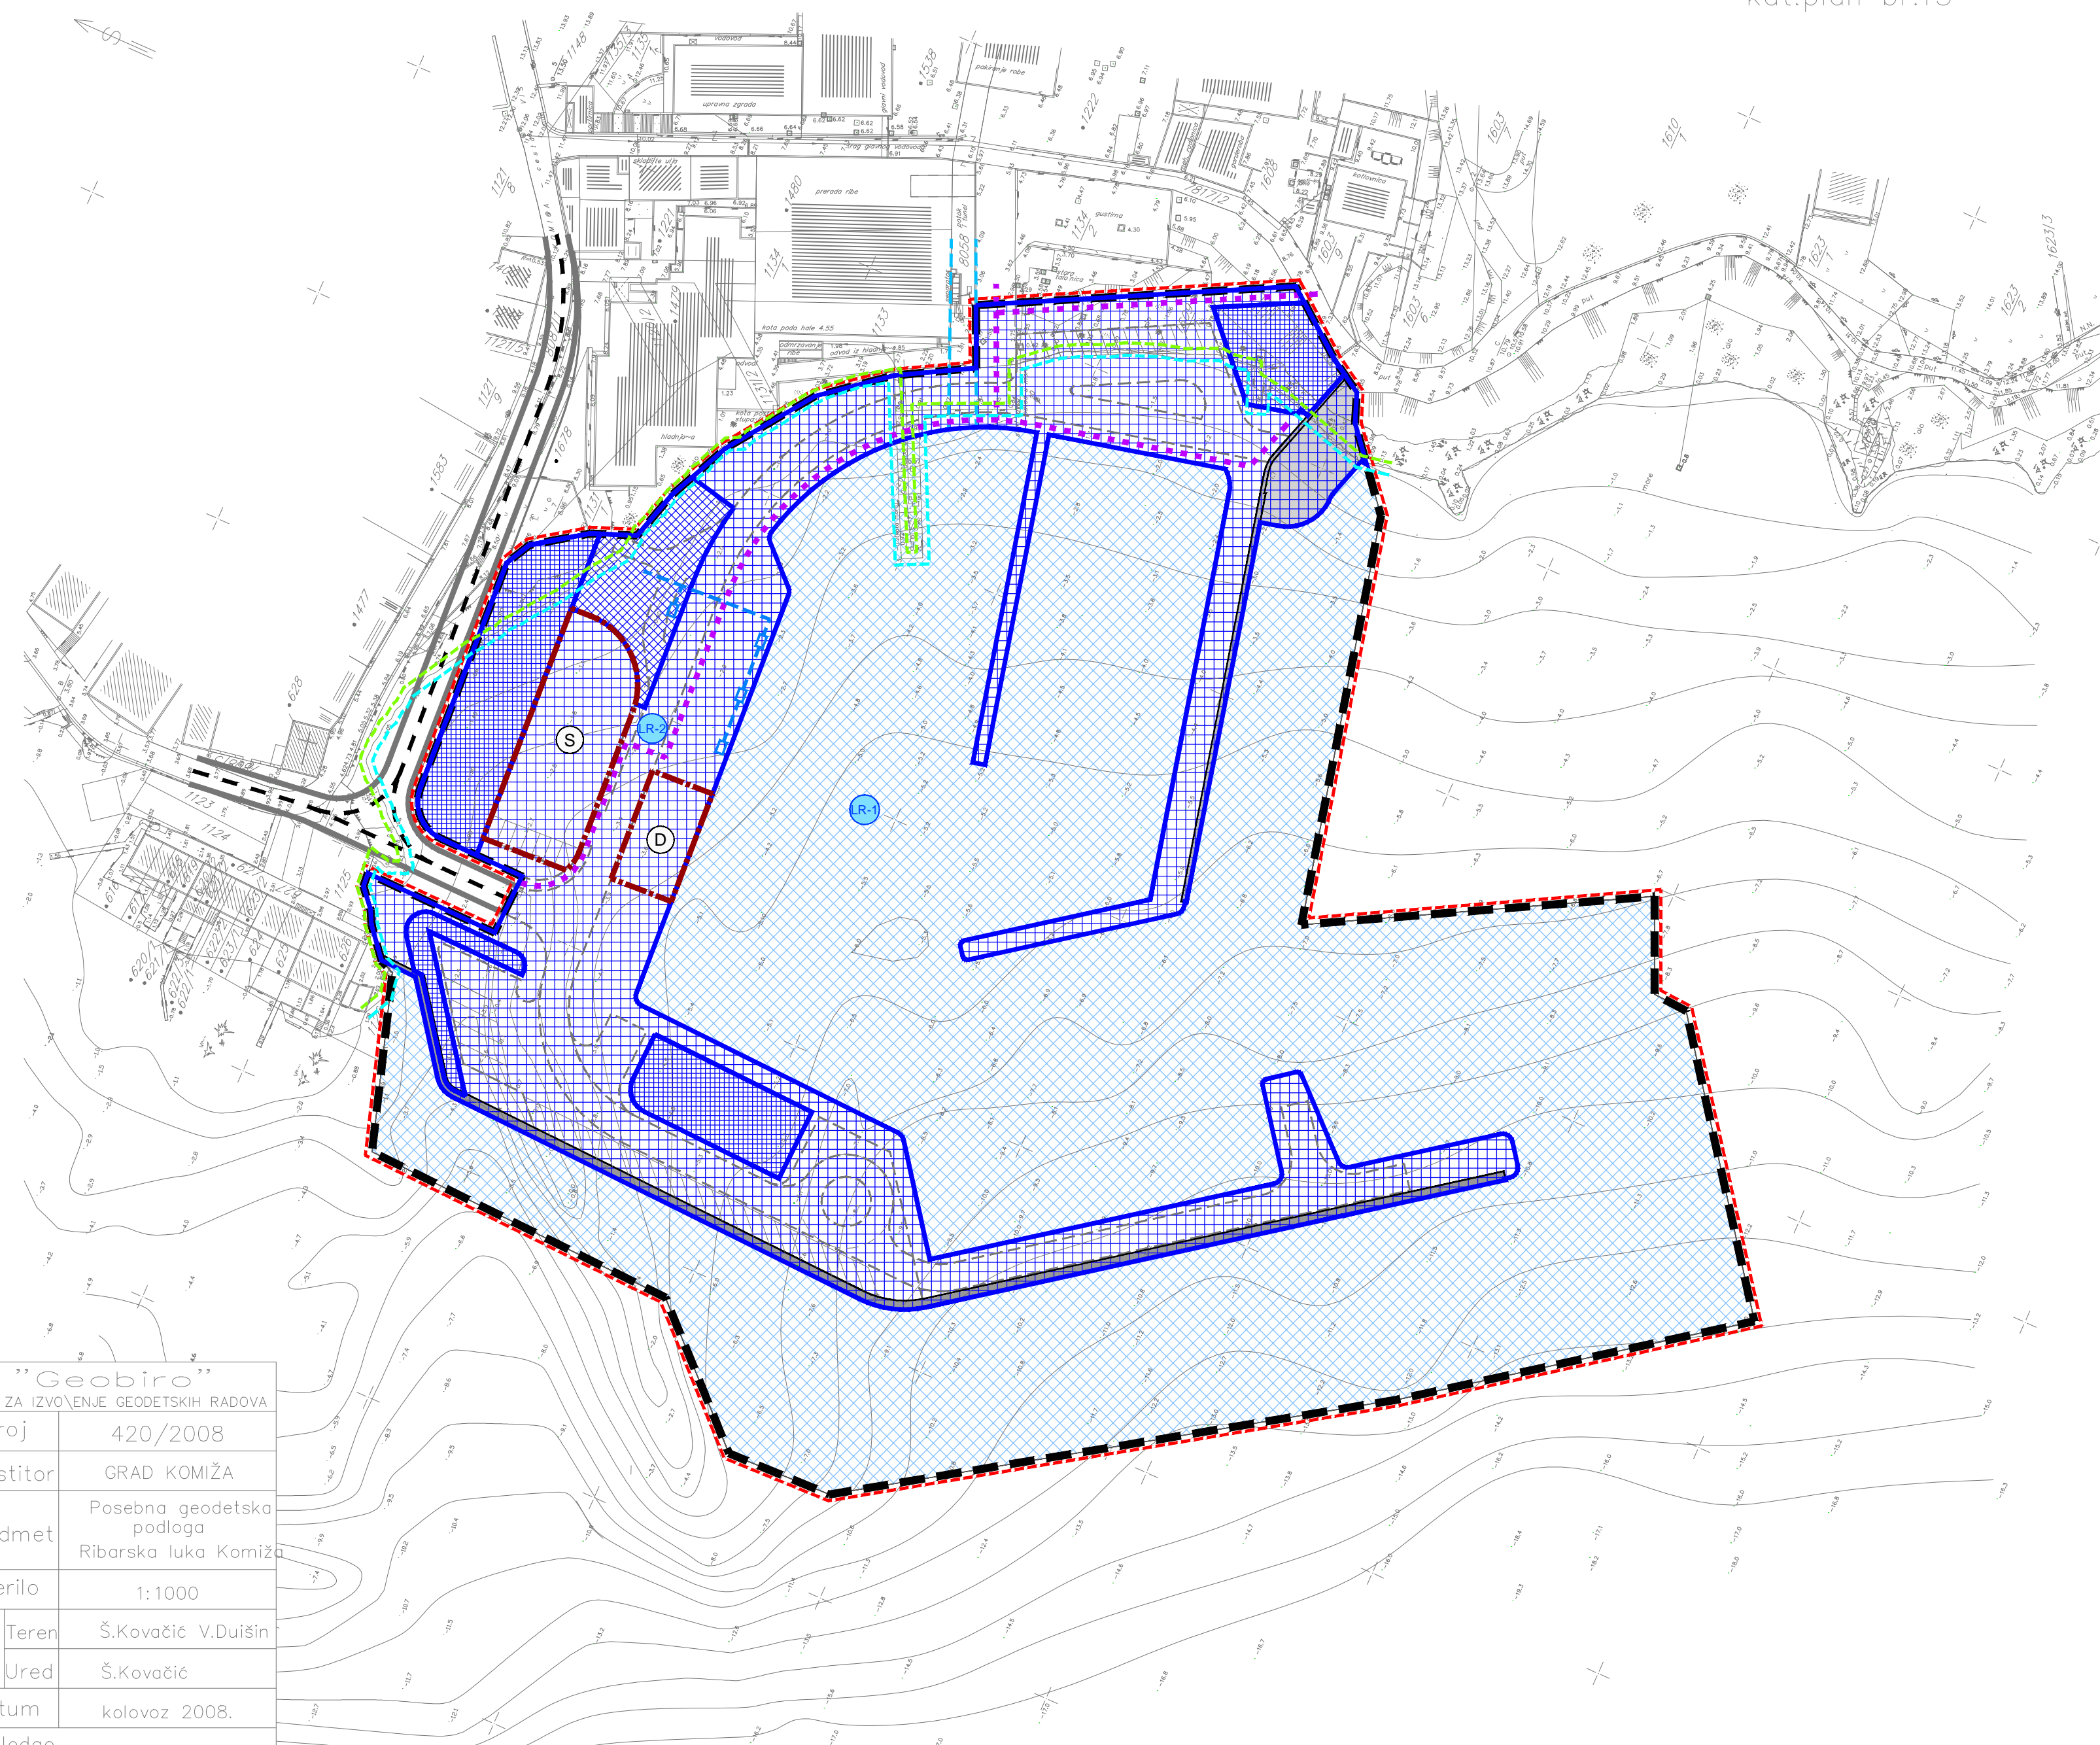

Geobiro	
URED ZA IZVOENJE GEODETSKIH RADOVA	
Broj	420/2008
Investitor	GRAD KOMIŽA
Predmet	Posebna geodetska podloga Ribarska luka Komiza
Mjerilo	1:1000
Izdalo	Š.Kovačić V.Duišin
Ured	Š.Kovačić
Datum	kolovoz 2008.
Pregledao	

GRANICE

- OBUHVAT URBANISTIČKOG PLANA UREĐENJA
- PLANIRANA OBALNA CRTA

UVJETI KORIŠTENJA

EKOLOŠKA MREŽA

- PODRUČJA EKOLOŠKE MREŽE ZNAČAJNA ZA VRSTE I STANIŠNE TIPOVE - HR2000942 OTOK VIS
- PODRUČJA EKOLOŠKE MREŽE ZNAČAJNA ZA VRSTE I STANIŠNE TIPOVE - HR 3000097 OTOK VIS - PODMORJE
- PODRUČJA EKOLOŠKE MREŽE ZNAČAJNA ZA PTICE - HR1000039 PUČINSKI OTOCI

OBLICI KORIŠTENJA

- NOVA GRADNJA - OTVORENE POVRŠINE I LUČKA PODGRADNJA
- NOVA GRADNJA - PRATEĆE GRADEVINE
- NOVA GRADNJA - BENZINSKA POSTAJA

PODRUČJA PRIMJENE POSEBNIH MJERA UREĐENJA I ZAŠTITE UREĐENJE ZEMLJIŠTA

- MOGUĆI PJEŠAČKI PRAVCI
- OBALNI PARAPETNI ZID
- UTVRĐENA ZAŠTITNA OBALA

PODRUČJA POSEBNIH OGRANIČENJA U KORIŠTENJU

- KOPNENI DIO RIBARSKE LUKE LR-2
- AKVATORIJ RIBARSKE LUKE LR-1
- OPERATIVNI PLATO SERVISNOG DIJELA RIBARSKE LUKE
- POVRŠINA ZA DIZANJE PLOVILA I MANIPULACIJU
- VODNO DOBRO (potok Neptun)
- CIJEVNA MREŽA DO MOGUĆIH AGREGATA BENZINSKE POSTAJE

IZMJENE I DOPUNE URBANISTIČKOG PLANA UREĐENJA

RIBARSKA LUKA

3. UVJETI KORIŠTENJA, UREĐENJA I ZAŠTITE POVRŠINA



BIRO ZA PROSTORNO PLANIRANJE, URBANIZAM I ZAŠTITU OKOLIŠA d.o.o. SPLIT, Karamanova 11

KONAČNI PRIJEDLOG Broj elaborata: 701/17

Županija:	SPLITSKO DALMATINSKA	
Grad:	KOMIŽA	
Naziv prostornog plana:	IZMJENE I DOPUNE URBANISTIČKOG PLANA UREĐENJA RIBARSKA LUKA	
Naziv kartografskog prikaza:	UVJETI KORIŠTENJA, UREĐENJA I ZAŠTITE POVRŠINA	
Broj kartografskog prikaza:	3.	Mjerilo kartografskog prikaza: 1:1000
Odluka o izradi izmjena i dopuna (službeno glasilo):	Odluka predstavničkog tijela o donošenju plana (službeno glasilo):	
"Službeni glasnik Grada Komize" broj 01/17.		
Javna rasprava (datum objave):	Javni uvid održan:	
"SLOBODNA DALMACIJA", 16. lipnja 2017.	od: 26. lipnja 2017. do: 03. srpnja 2017.	
Pečat tijela odgovornog za provođenje javne rasprave:	Odgovorna osoba za provođenje javne rasprave:	
	ANTE JURIĆ, dipl. iur.	
broj suglasnosti klasa:	urbroj:	datum:
Pravna osoba/tijelo koje je izradilo plan:	URBOS d.o.o SPLIT Biro za prostorno planiranje, urbanizam i zaštitu okoliša	
Pečat pravne osobe/tijela koje je izradilo plan:	Odgovorna osoba:	
	MAJA MADIRACA, dipl. oec.	
Odgovorni voditelj:	GORDANA RADMAN, dipl. ing. arh.	
Stručni tim u izradi plana:		
1. GORDANA RADMAN, dipl. ing. arh.	5. IVANA BUBIĆ, univ. spec. oec.	
2. MAJA MADIRACA, dipl. oec.	6. TONI LUŠIĆ, mag. ing. arch.	
3. dr.sc ZORAN RADMAN, znanstv. suradnik	7. ANA PASTUOVIĆ, mag. ing. aedif.	
4. LARISA BAČIĆ, dipl. ing. građ.		
Pečat predstavničkog tijela:	Predsjednik predstavničkog tijela:	
Istovjetnost ovog prostornog plana s izvornikom ovjerava:	Pečat nadležnog tijela:	