


K.O. KOMIŽA
kat.plan br.15

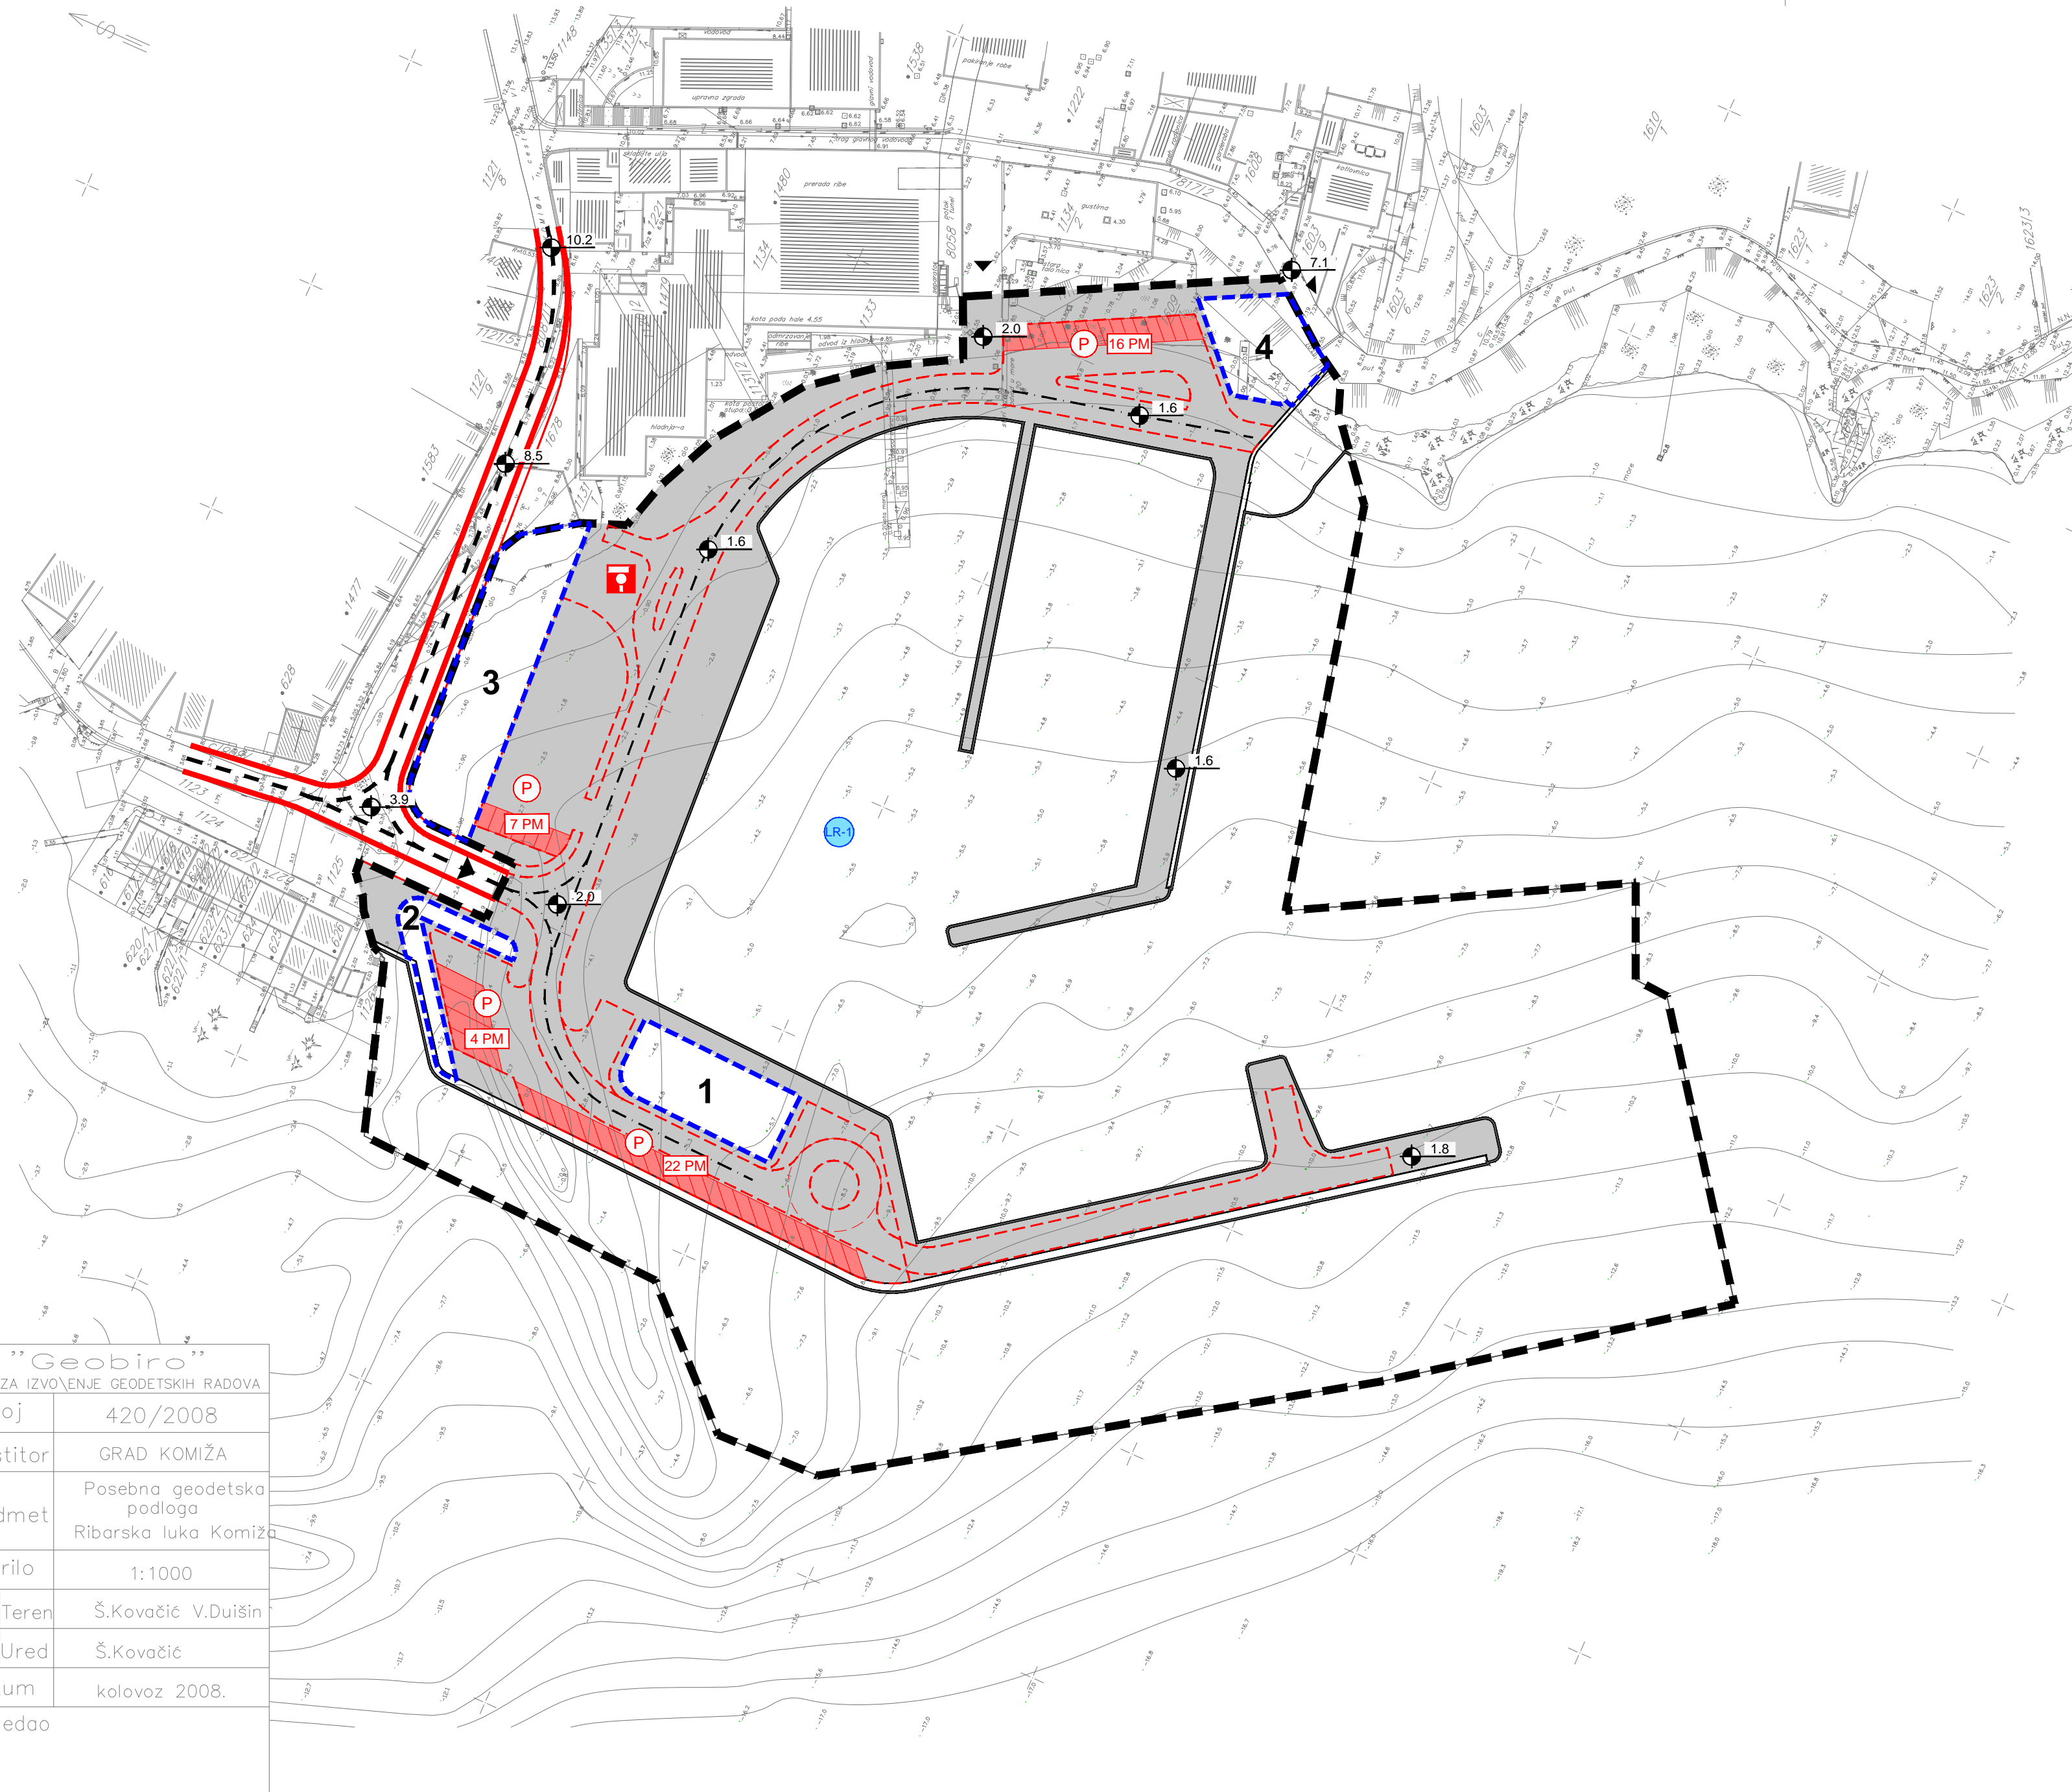

Geobiro	
URED ZA IZVOENJE GEODETSKIH RADOVA	
Broj	420/2008
Investitor	GRAD KOMIŽA
Predmet	Posebna geodetska podloga Ribarska luka Komiza
Mjerilo	1:1000
Izdio	Š.Kovačić V.Duišin
Ured	Š.Kovačić
Datum	kolovoz 2008.
Pregledao	

GRANICE

- OBUHVAT URBANISTIČKOG PLANA UREĐENJA
- PLANIRANA OBALNA CRTA

PROMETNE POVRŠINE

- GLAVNA PRISTUPNA ULICA (IZVAN OBUHVATA URBANISTIČKOG PLANA)
- KOLNO PJEŠAČKA ULICA (ORIJENTACIJSKI PRIKAZ)
- KOLNO PJEŠAČKE, MANIPULATIVNE I OPERATIVNE POVRŠINE
- PARKIRALIŠTE (ORIJENTACIJSKI POLOŽAJ)
- ORIJENTACIJSKI BROJ PARKIRALIŠNIH MJESTA
- BENZINSKA POSTAJA
- ORIJENTACIJSKE KOTE NIVELETE I UREĐENOG TERENA
- KOLNI ULAZ U RIBARSKU LUKU
- MOGUĆI PJEŠAČKI PRISTUP RIBARSKOJ LUKI

POMORSKI PROMET (AKVATORIJ)

- AKVATORIJ RIBARSKE LUKA LR-1

PLANIRANI SADRŽAJI RIBARSKE LUKA

- HLADNJAČE ZA RIBU I RAKOVE (prihvati i sortiranje ribe, skladišta za ribu, rakove i sl., garderobe i sanitarni čvorovi i sl.)
- SPREMIŠTA (spremišta ribarske opreme i materijala, sanitarni čvorovi i sl.)
- SERVISNI OBJEKT (servisne radionice, trafostanica, gospodarsko dvorište, sanitarni čvorovi i sl.)
- UGOSTITELJSKI OBJEKT (poslovni i ugostiteljski sadržaji, terase, sanitarni čvorovi i sl.)

IZMJENE I DOPUNE
URBANISTIČKOG PLANA UREĐENJA

RIBARSKA LUKA

**2a. PROMETNA, ULIČNA I KOMUNALNA
INFRASTRUKTURNA MREŽA**

PROMETNA I ULIČNA MREŽA



KONAČNI PRIJEDLOG

Broj elaborata: 701/17

Županija:	SPLITSKO DALMATINSKA	
Grad:	KOMIŽA	
Naziv prostornog plana:	IZMJENE I DOPUNE URBANISTIČKOG PLANA UREĐENJA RIBARSKA LUKA	
Naziv kartografskog prikaza:	PROMETNA, ULIČNA I KOMUNALNA INFRASTRUKTURNA MREŽA PROMETNA I ULIČNA MREŽA	
Broj kartografskog prikaza:	2a.	Mjerilo kartografskog prikaza: 1:1000
Odluka o izradi izmjena i dopuna (službeno glasilo):	Odluka predstavničkog tijela o donošenju plana (službeno glasilo):	
"Službeni glasnik Grada Komize" broj 01/17.		
Javna rasprava (datum objave):	Javni uvid održan:	
"SLOBODNA DALMACIJA", 16. lipnja 2017.	od: 26. lipnja 2017. do: 03. srpnja 2017.	
Pečat tijela odgovornog za provođenje javne rasprave:	Odgovorna osoba za provođenje javne rasprave:	
	ANTE JURIĆ, dipl. iur.	
broj suglasnosti klasa:	urbroj:	datum:
Pravna osoba/tijelo koje je izradilo plan:	URBOS d.o.o SPLIT Biro za prostorno planiranje, urbanizam i zaštitu okoliša	
Pečat pravne osobe/tijela koje je izradilo plan:	Odgovorna osoba:	
	MAJA MADIRACA, dipl. oec.	
Odgovorni voditelj:	GORDANA RADMAN, dipl. ing. arh.	
Stručni tim u izradi plana:		
1. GORDANA RADMAN, dipl. ing. arh.	5. IVANA BUBIĆ, univ. spec. oec.	
2. MAJA MADIRACA, dipl. oec.	6. TONI LUŠIĆ, mag. ing. arch.	
3. dr.sc ZORAN RADMAN, znanstv. suradnik	7. ANA PASTUOVIĆ, mag. ing. aedif.	
4. LARISA BAČIĆ, dipl. ing. građ.		
Pečat predstavničkog tijela:	Predsjednik predstavničkog tijela:	
Istovjetnost ovog prostornog plana s izvornikom ovjerava:	Pečat nadležnog tijela:	