


K.O. KOMIŽA  
kat.plan br.15

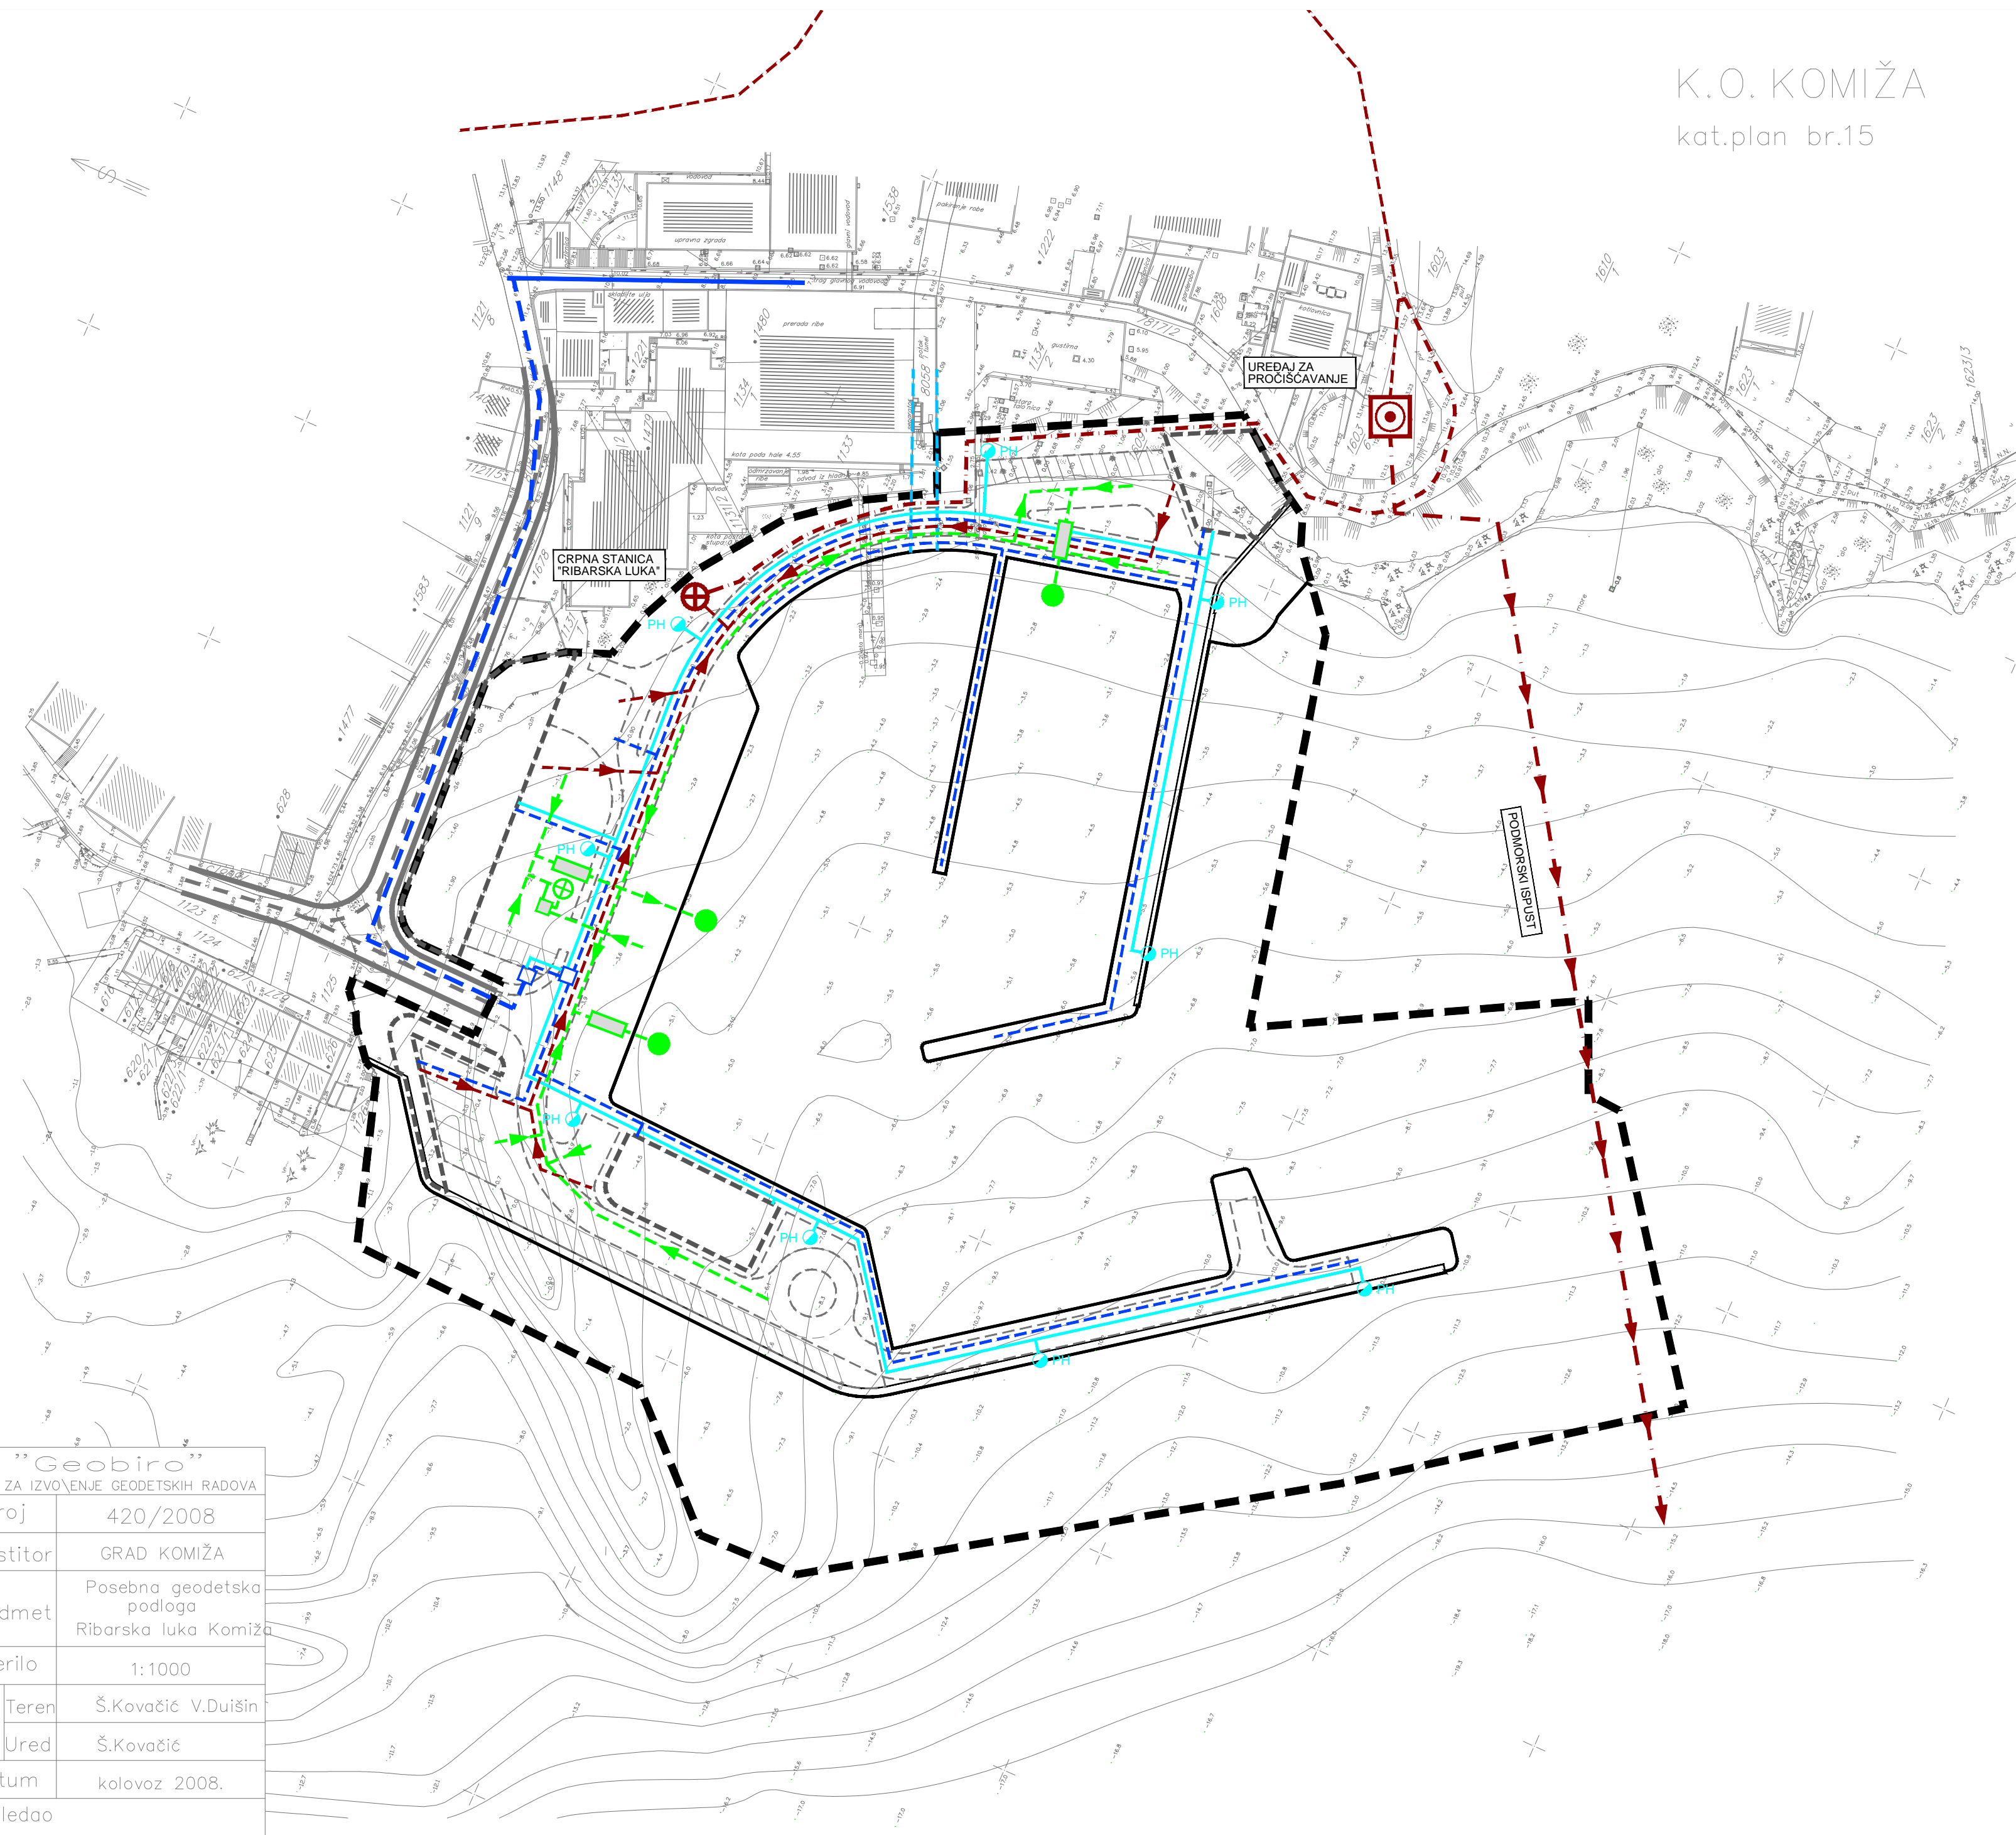

Geobiro	
URED ZA IZVOĐENJE GEODETSKIH RADOVA	
Broj	420/2008
Investitor	GRAD KOMIŽA
Predmet	Posebna geodetska podloga Ribarska luka Komiža
Mjerilo	1:1000
Izdalo	Š.Kovačić V.Duišin
Ured	Š.Kovačić
Datum	kolovoz 2008.
Pregledao	

GRANICE

- OBUHVAT URBANISTIČKOG PLANA UREĐENJA
- PLANIRANA OBALNA CRTA
- PLANIRANE PRATEĆE GRADEVINE RIBARSKA LUKE

VODOOPSKRBNNA MREŽA

- |           |           |   |
|-----------|-----------|---|
| POSTOJEĆE | PLANIRANO |   |
|           |           | GLAVNI CJEVOVOD                           |
|           |           | VODOOPSKRBNI CJEVOVOD                     |
|           |           | HIDRANTSKI CJEVOVOD                       |
|           |           | NADZEMNI HIDRANT (ORIJENTACIJSKI POLOŽAJ) |
|           |           | PRIKLJUČNO OKNO                           |
|           |           | VODNO DOBRO (potok Neptun)                |

ODVODNJA FEKALNIH VODA

- UREĐAJ ZA PROČIŠĆAVANJE OTPADNIH VODA NASELJA KOMIŽE (IZVAN OBUHVATA URBANISTIČKOG PLANA)
  - PODMORSKI ISPUST
- |           |           |                          |
|-----------|-----------|--------------------------|
| POSTOJEĆE | PLANIRANO |                          |
|           |           | TLAČNI VOD OTPADNIH VODA |
|           |           | KOLEKTOR OTPADNIH VODA   |
|           |           | SMJER ODVODNJE           |
|           |           | CRPNA STANICA            |

ODVODNJA OBORINSKIH VODA

- |           |           |  |
|-----------|-----------|--|
| POSTOJEĆE | PLANIRANO |  |
|           |           | KOLEKTOR OBORINSKIH VODA                           |
|           |           | SMJER ODVODNJE                                     |
|           |           | UREĐAJ ZA PROČIŠĆAVANJE OBORINSKIH VODA (mastolov) |
|           |           | UREĐAJ ZA KEMIJSKO I FIZIČKO PROČIŠĆAVANJE VODA    |
|           |           | PREPUMPNA KOMORA S TALOŽNIKOM                      |
|           |           | ISPUST OBORINSKIH I PROČIŠĆENIH VODA               |

IZMJENE I DOPUNE  
URBANISTIČKOG PLANA UREĐENJA

**RIBARSKA LUKA**

**2b. PROMETNA, ULIČNA I KOMUNALNA  
INFRASTRUKTURNA MREŽA**

**VODOOPSKRBA I ODVODNJA  
OTPADNIH VODA**

**URBOS**

BIRO ZA PROSTORNO PLANIRANJE,  
URBANIZAM I ZAŠTITU OKOLIŠA  
d.o.o. SPLIT, Karamanova 11

**KONAČNI PRIJEDLOG** Broj elaborata: 701/17

Županija:	SPLITSKO DALMATINSKA	
Grad:	KOMIŽA	
Naziv prostornog plana:	IZMJENE I DOPUNE URBANISTIČKOG PLANA UREĐENJA RIBARSKA LUKA	
Naziv kartografskog prikaza:	PROMETNA, ULIČNA I KOMUNALNA INFRASTRUKTURNA MREŽA VODOOPSKRBA I ODVODNJA OTPADNIH VODA	
Broj kartografskog prikaza:	<b>2b.</b>	Mjerilo kartografskog prikaza: <b>1:1000</b>
Odluka o izradi izmjena i dopuna (službeno glasilo):	Odluka predstavničkog tijela o donošenju plana (službeno glasilo):	
"Službeni glasnik Grada Komiže" broj 01/17.		
Javna rasprava (datum objave):	Javni uvid održan:	
"SLOBODNA DALMACIJA", 16. lipnja 2017.	od: 26. lipnja 2017. do: 03. srpnja 2017.	
Pečat tijela odgovornog za provođenje javne rasprave:	Odgovorna osoba za provođenje javne rasprave:	
	ANTE JURIĆ, dipl. iur.	
broj suglasnosti klasa:	urbroj:	datum:
Pravna osoba/tijelo koje je izradilo plan:	URBOS d.o.o SPLIT Biro za prostorno planiranje, urbanizam i zaštitu okoliša	
Pečat pravne osobe/tijela koje je izradilo plan:	Odgovorna osoba:	
	MAJA MADIRACA, dipl. oec.	
Odgovorni voditelj:	GORDANA RADMAN, dipl. ing. arh.	
Stručni tim u izradi plana:		
1. GORDANA RADMAN, dipl. ing. arh.	5. IVANA BUBIĆ, univ. spec. oec.	
2. MAJA MADIRACA, dipl. oec.	6. TONI LUŠIĆ, mag. ing. arch.	
3. dr.sc ZORAN RADMAN, znanstv. suradnik	7. ANA PASTUOVIĆ, mag. ing. arh.	
4. LARISA BAČIĆ, dipl. ing. građ.		
Pečat predstavničkog tijela:	Predsjednik predstavničkog tijela:	
Istovjetnost ovog prostornog plana s izvornikom ovjerava:	Pečat nadležnog tijela:	