


K.O. KOMIŽA
kat.plan br.15

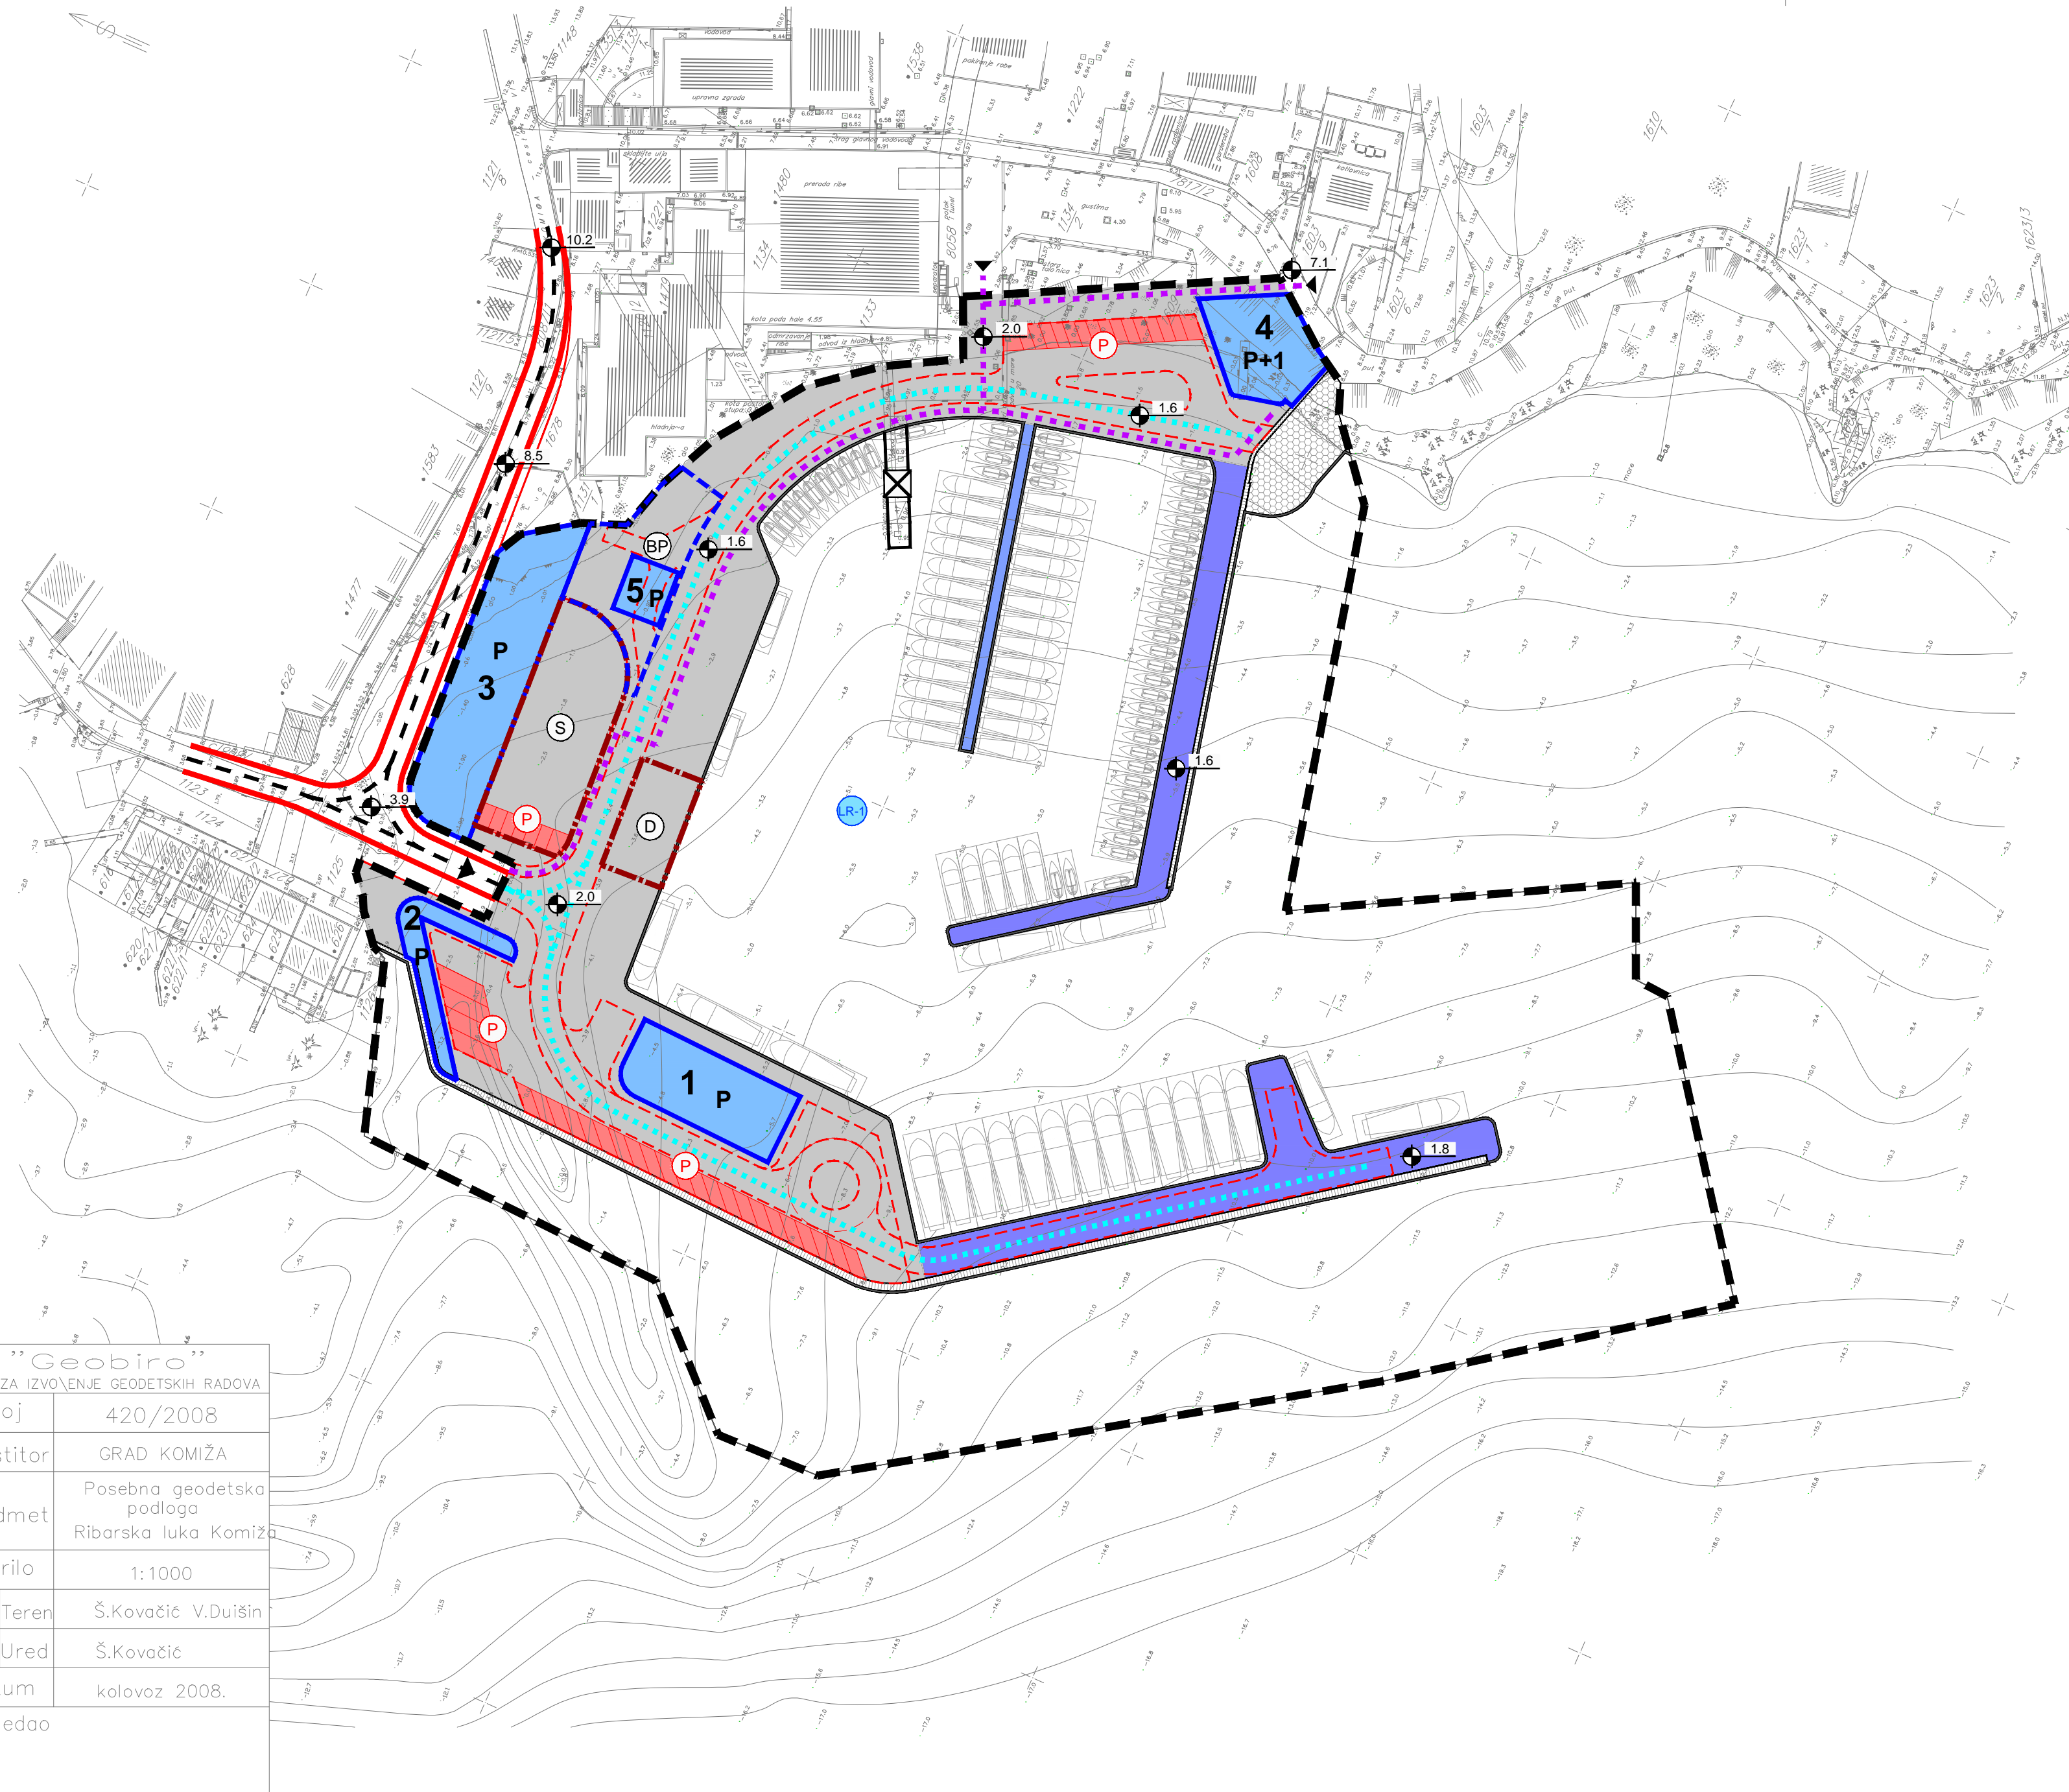

Geobiro URED ZA IZVOENJE GEODETSKIH RADOVA	
Broj	420/2008
Investitor	GRAD KOMIŽA
Predmet	Posebna geodetska podloga Ribarska luka Komiza
Mjerilo	1:1000
Izradio	Š.Kovačić V.Duišin
Ured	Š.Kovačić
Datum	kolovoz 2008.
Pregledao	

GRANICE

- OBUHVAT URBANISTIČKOG PLANA UREĐENJA
- PLANIRANA OBALNA CRTA

UVJETI GRADNJE

UVJETI GRADNJE KOPNENOG DIJELA RIBARSKE LUKE

- GRADIVI DIO KOPNENOG DIJELA RIBARSKE LUKE
- POVRŠINA ZA SMJEŠTAJ BENZINSKE POSTAJE
- P** VISINA GRADEVINE (P - prizemlje, P+1 - prizemlje + kat)
- 1** HLADNJAČE ZA RIBU I RAKOVE (prihvat i sortiranje ribe, skladišta za ribu, rakove i sl., garderobe i sanitarni čvorovi i sl.)
- 2** SPREMIŠTA (spremišta ribarske opreme i materijala, sanitarni čvorovi i sl.)
- 3** SERVISNI OBJEKT (servisne radionice, trafostanica, gospodarsko dvorište, sanitarni čvorovi i sl.)
- 4** UGOSTITELJSKI OBJEKT (poslovni i ugostiteljski sadržaji, terase, sanitarni čvorovi i sl.)
- 5** BENZINSKA POSTAJA
- ORIJENTACIJSKE KOTE NIVELETE I UREĐENOG TERENA
- PRIKLJUČAK RIBARSKE LUKE NA PROMETNU POVRŠINU
- MOGUĆI PJEŠAČKI PRISTUPI

UVJETI GRADNJE MORSKOG DIJELA RIBARSKE LUKE

- AKVATORIJ RIBARSKE LUKE LR-1
- LUKOBRAN
- PRIVEZNI GAT
- OBALNI ZID
- UTVRĐENA ZAŠTITNA OBALA

UVJETI UREĐENJA I KORIŠTENJA POVRŠINA

- KOLNO PJEŠAČKA ULICA (ORIJENTACIJSKI PRIKAZ)
- KOLNO PJEŠAČKE, MANIPULATIVNE I OPERATIVNE POVRŠINE
- MOGUĆI PJEŠAČKI PRAVCI
- VATROGASNI PRISTUP
- OPERATIVNI PLATO SERVISNOG DIJELA RIBARSKE LUKE
- POVRŠINA ZA DIZANJE PLOVILA I MANIPULACIJU
- PARKIRALIŠTE (ORIJENTACIJSKI POLOŽAJ)
- UKLANJANJE POSTOJEĆEG GATA I OBALE
- PRIVEZNO MJESTO (ORIJENTACIJSKI POLOŽAJ)

IZMJENE I DOPUNE URBANISTIČKOG PLANA UREĐENJA RIBARSKA LUKA

4. NAČIN I UVJETI GRADNJE



KONAČNI PRIJEDLOG

Broj elaborata: 701/17

Županija:	SPLITSKO DALMATINSKA	
Grad:	KOMIŽA	
Naziv prostornog plana:	IZMJENE I DOPUNE URBANISTIČKOG PLANA UREĐENJA RIBARSKA LUKA	
Naziv kartografskog prikaza:	NAČIN I UVJETI GRADNJE	
Broj kartografskog prikaza:	4.	Mjerilo kartografskog prikaza: 1:1000
Odluka o izradi izmjena i dopuna (službeno glasilo):	Odluka predstavničkog tijela o donošenju plana (službeno glasilo):	
"Službeni glasnik Grada Komize" broj 01/17.		
Javna rasprava (datum objave):	Javni uvid održan:	
"SLOBODNA DALMACIJA", 16. lipnja 2017.	od: 26. lipnja 2017. do: 03. srpnja 2017.	
Pečat tijela odgovornog za provođenje javne rasprave:	Odgovorna osoba za provođenje javne rasprave:	
	ANTE JURIĆ, dipl. iur.	
broj suglasnosti klasa:	urbroj:	datum:
Pravna osoba/tijelo koje je izradilo plan:	URBOS d.o.o SPLIT Biro za prostorno planiranje, urbanizam i zaštitu okoliša	
Pečat pravne osobe/tijela koje je izradilo plan:	Odgovorna osoba:	
	MAJA MADIRACA, dipl. oec.	
Odgovorni voditelj:	GORDANA RADMAN, dipl. ing. arh.	
Stručni tim u izradi plana:		
1. GORDANA RADMAN, dipl. ing. arh.	5. IVANA BUBIĆ, univ. spec. oec.	
2. MAJA MADIRACA, dipl. oec.	6. TONI LUŠIĆ, mag. ing. arch.	
3. dr.sc ZORAN RADMAN, znanstv. suradnik	7. ANA PASTUOVIĆ, mag. ing. aedif.	
4. LARISA BAČIĆ, dipl. ing. građ.		
Pečat predstavničkog tijela:	Predsjednik predstavničkog tijela:	
Istovjetnost ovog prostornog plana s izvornikom ovjerava:	Pečat nadležnog tijela:	